





Upozornění :

Rozsah dodávky je specifikován ve standardech. Plochy místností jsou orientační, vyobrazené zařízení (kuchyň, nábytek atd.) není součástí dodávky. Rozmístění nábytku je pouze ilustrační.

Způsob výpočtu podlahové plochy: Podlahová plocha jednotky ve smyslu nařízení vlády č. 366/2013 sb.: Podlahovou plochu jednotky tvoří půdorysná plocha všech místností jednotky včetně půdorysné plochy všech svislých nosných i nenosných konstrukcí uvnitř jednotky, jako jsou stěny, sloupy, pilíře, komíny a obdobné svislé konstrukce. Půdorysná plocha je vymezena vnitřním lícem svislých konstrukcí ohraničujících jednotku včetně jejich povrchových úprav. Započítává se také podlahová plocha zakrytá zabudovanými předměty, jako jsou zejména skříně ve zdech, vany a jiné zař. předměty ve vnitřní ploše jednotky.

Označení	02.
Dispozice	2+KK
Obytná plocha	49,3 m²
Celková plocha	51,49 m²
Balkon / terasa	33,97 m²

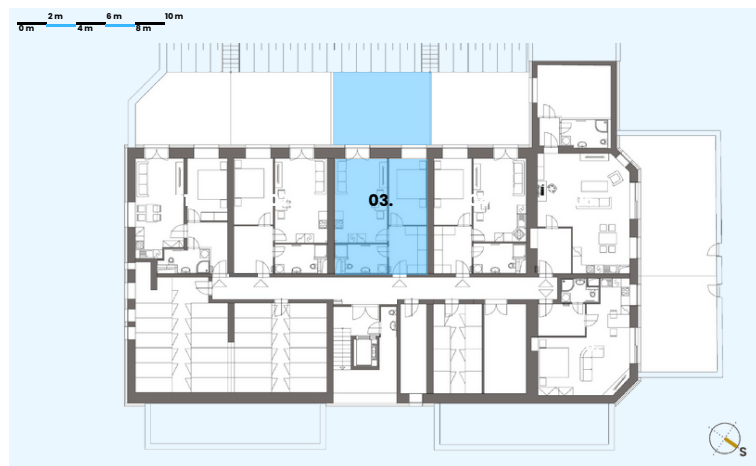
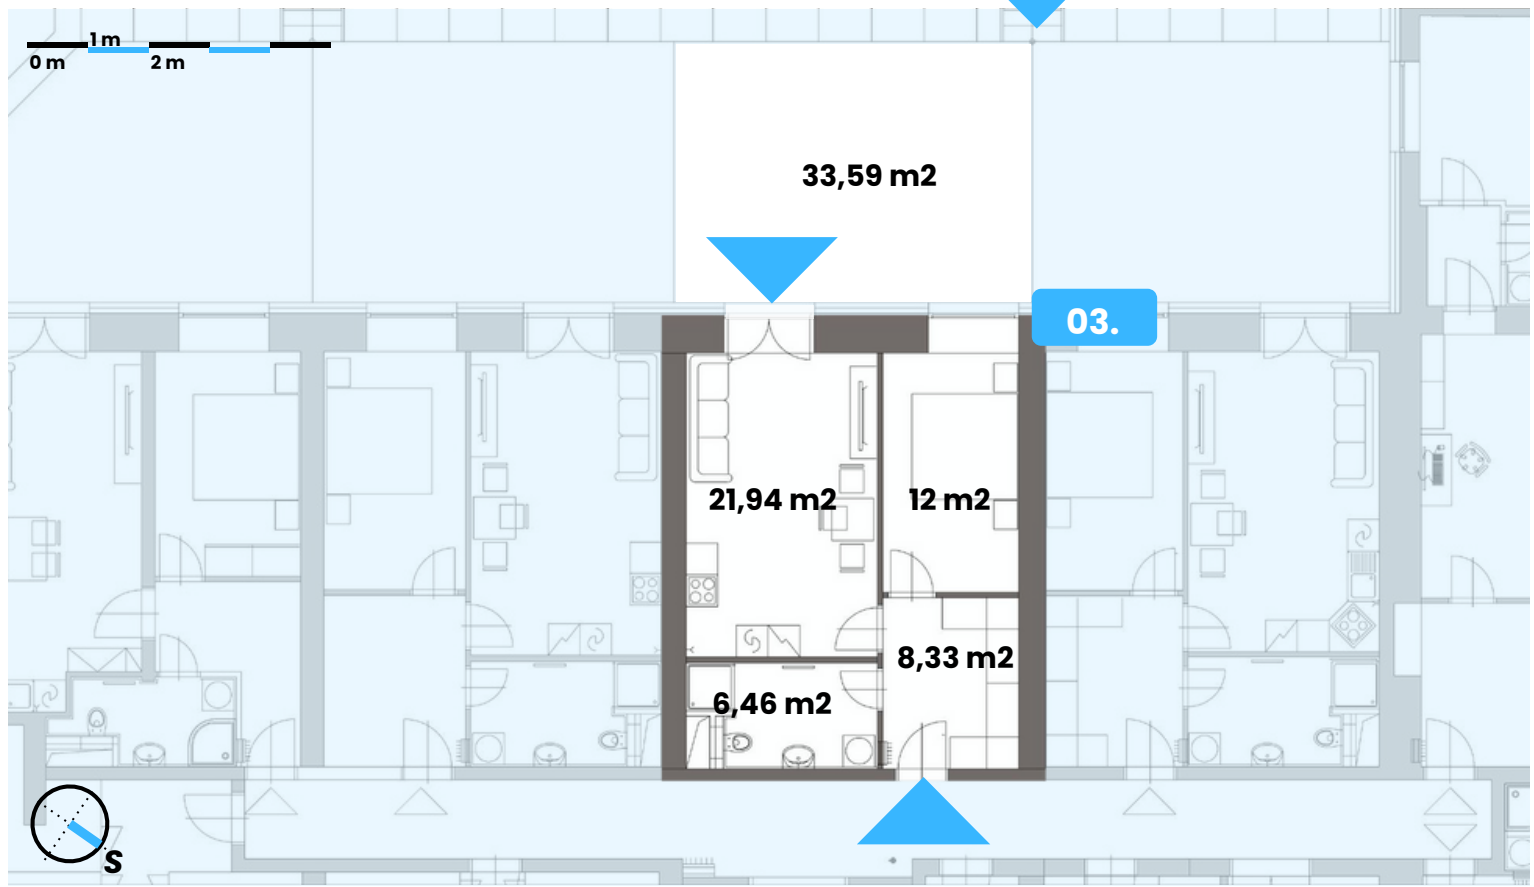


Upozornění :

Rozsah dodávky je specifikován ve standardech. Plochy místností jsou orientační, vyobrazené zařízení (kuchyň, nábytek atd.) není součástí dodávky. Rozmístění nábytku je pouze ilustrační.

Způsob výpočtu podlahové plochy: Podlahová plocha jednotky ve smyslu nařízení vlády č. 366/2013 sb.: Podlahovou plochu jednotky tvoří půdorysná plocha všech místností jednotky včetně půdorysné plochy všech svislých nosných i nenosných konstrukcí uvnitř jednotky, jako jsou stěny, sloupy, pilíře, komíny a obdobné svislé konstrukce. Půdorysná plocha je vymezena vnitřním lícem svislých konstrukcí ohraničujících jednotku včetně jejich povrchových úprav. Započítává se také podlahová plocha zakryta zabudovanými předměty, jako jsou zejména skříně ve zdech, vany a jiné zař. předměty ve vnitřní ploše jednotky.

Označení	03.
Dispozice	2+KK
Obytná plocha	48,73 m²
Celková plocha	50,62 m²
Balkon / terasa	33,59 m²

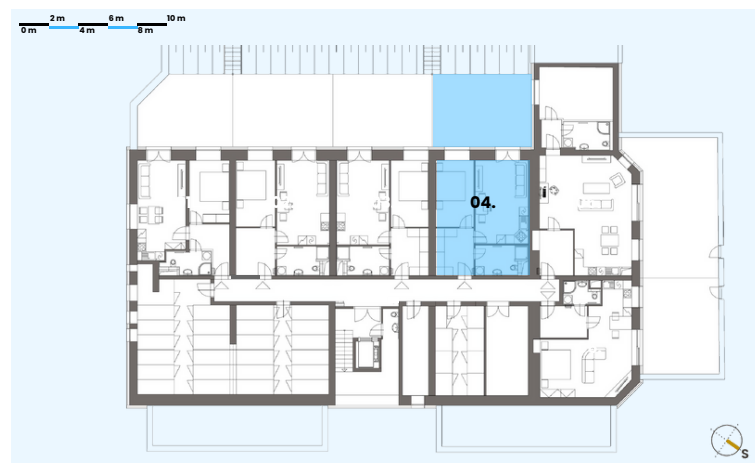
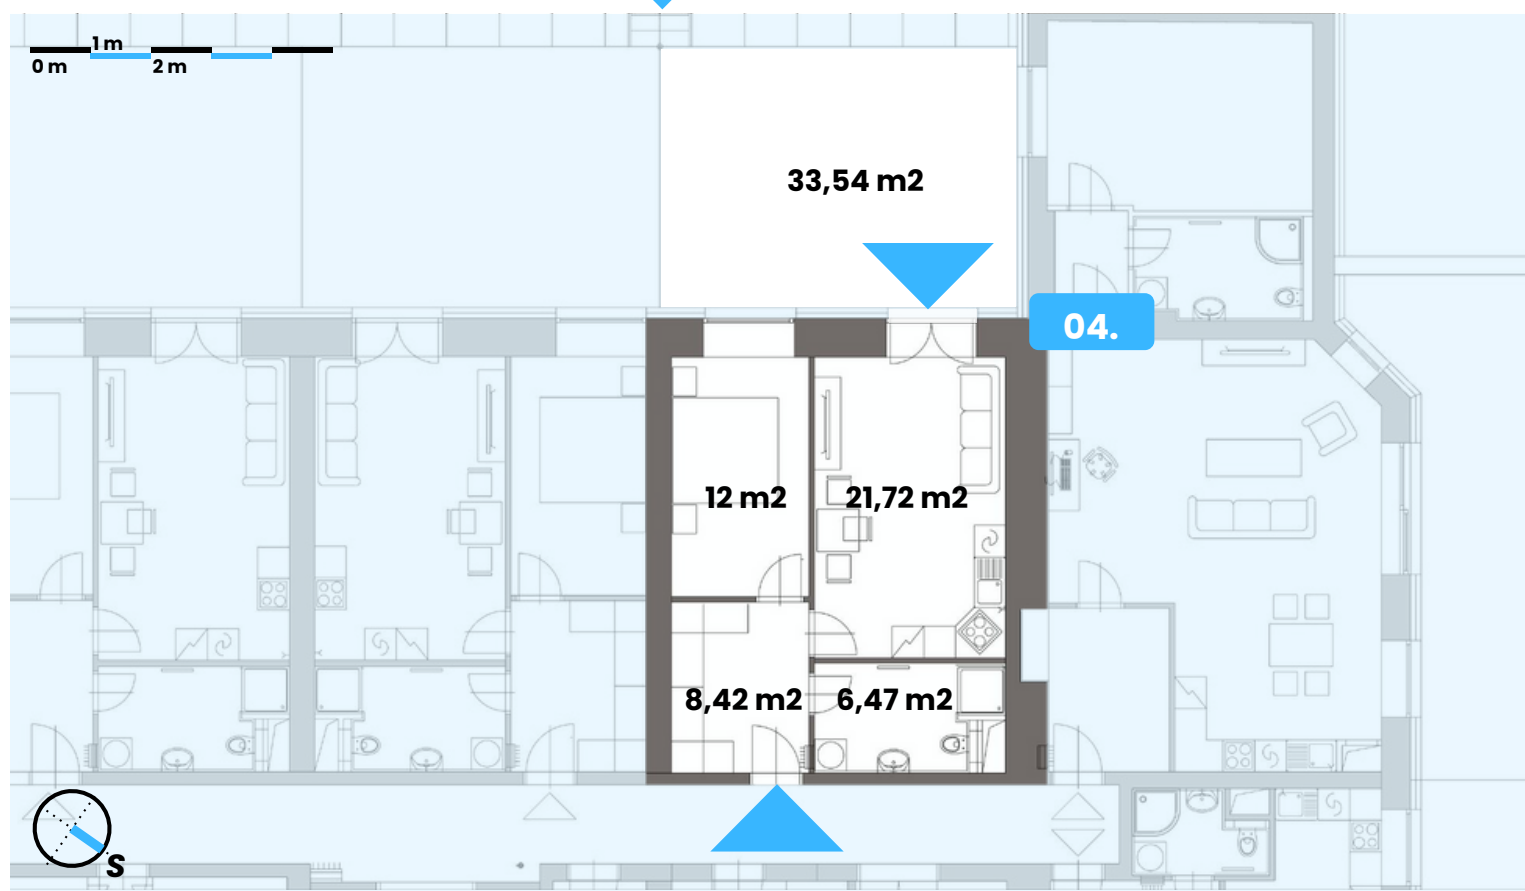


Upozornění:

Rozsah dodávky je specifikován ve standardech. Plochy místností jsou orientační, vyobrazené zařízení (kuchyň, nábytek atd.) není součástí dodávky. Rozmístění nábytku je pouze ilustrační.

Způsob výpočtu podlahové plochy: Podlahová plocha jednotky ve smyslu nařízení vlády č. 366/2013 sb.: Podlahovou plochu jednotky tvoří půdorysná plocha všech místností jednotky včetně půdorysné plochy všech svislých nosných i nenosných konstrukcí uvnitř jednotky, jako jsou stěny, sloupy, pilíře, komíny a obdobné svislé konstrukce. Půdorysná plocha je vymezena vnitřním lícem svislých konstrukcí ohraničujících jednotku včetně jejich povrchových úprav. Započítává se také podlahová plocha zakryta zabudovanými předměty, jako jsou zejména skříně ve zdech, vany a jiné zař. předměty ve vnitřní ploše jednotky.



Označení	04.
Dispozice	2+KK
Obytná plocha	48,61 m ²
Celková plocha	50,86 m ²
Balkon / terasa	33,54 m ²

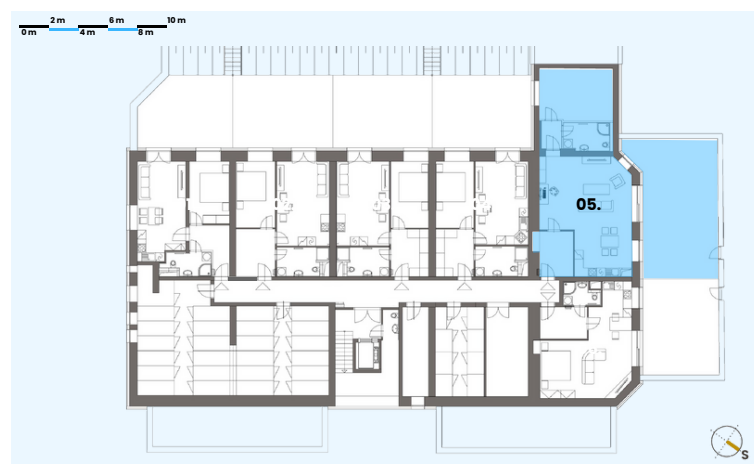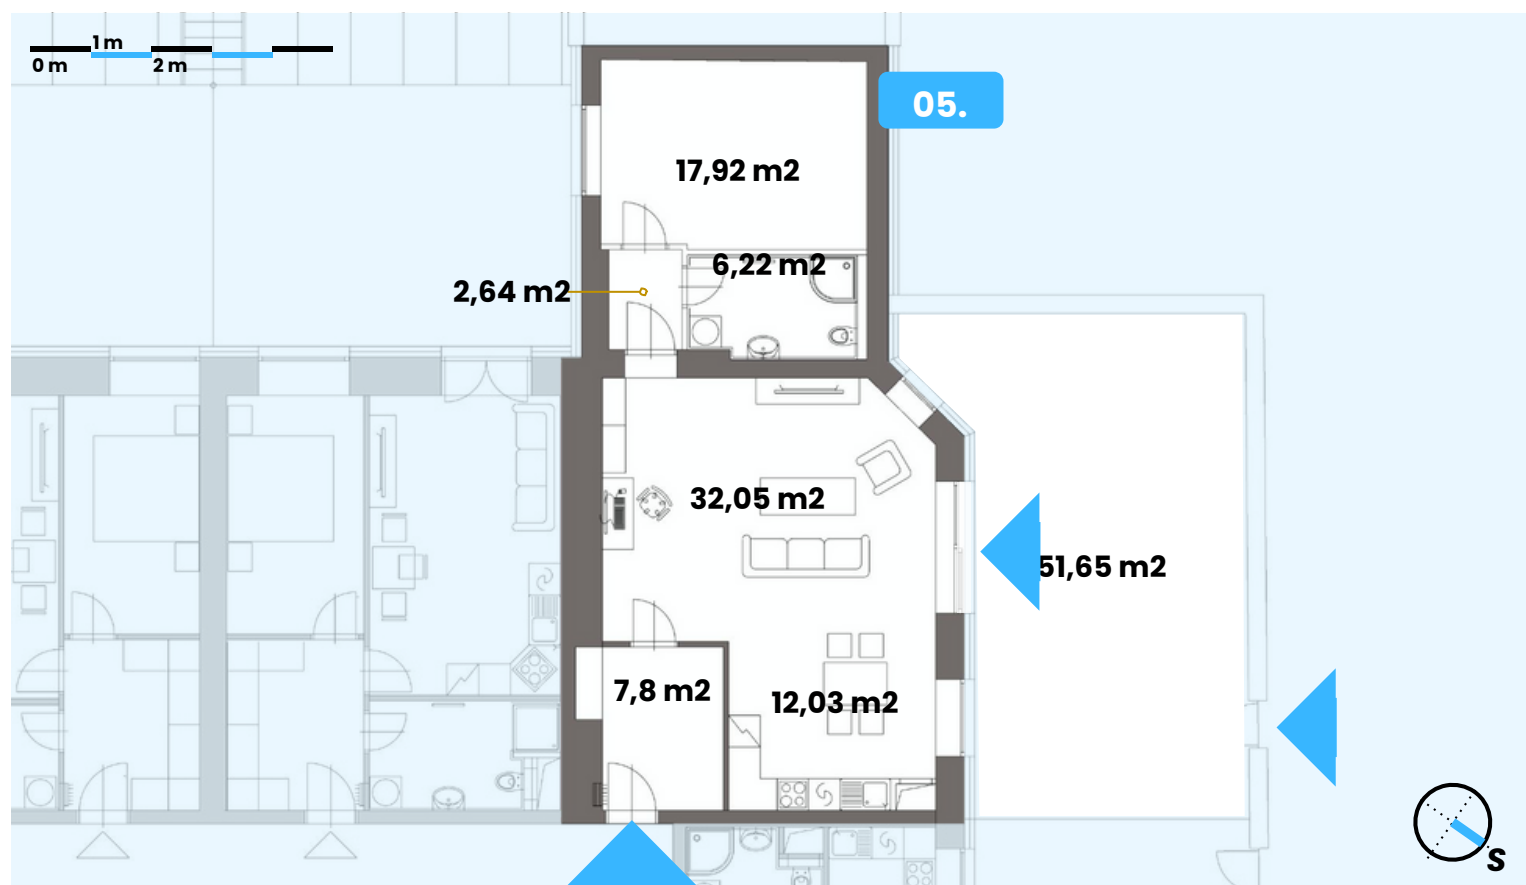**Upozornění :**

Rozsah dodávky je specifikován ve standardech. Plochy místností jsou orientační, vyobrazení zařízení (kuchyň, nábytek atd.) není součástí dodávky. Rozmístění nábytku je pouze ilustrační.

Způsob výpočtu podlahové plochy: Podlahová plocha jednotky ve smyslu nařízení vlády č. 366/2013 sb.: Podlahovou plochu jednotky tvoří půdorysná plocha všech místností jednotky včetně půdorysné plochy všech svislých nosných i nenosných konstrukcí uvnitř jednotky, jako jsou stěny, sloupy, pilíře, komíny a obdobné svislé konstrukce. Půdorysná plocha je vymezena vnitřním lícem svislých konstrukcí ohraničujících jednotku včetně jejich povrchových úprav. Započítává se také podlahová plocha zakryta zabudovanými předměty, jako jsou zejména skříně ve zdech, vany a jiné zař. předměty ve vnitřní ploše jednotky.

Označení	05.
Dispozice	2+KK
Obytná plocha	78,66 m²
Celková plocha	82,47 m²
Balkon / terasa	51,65 m²

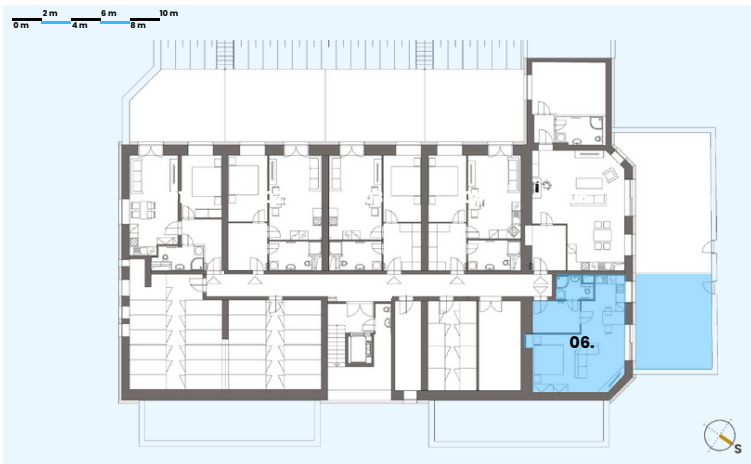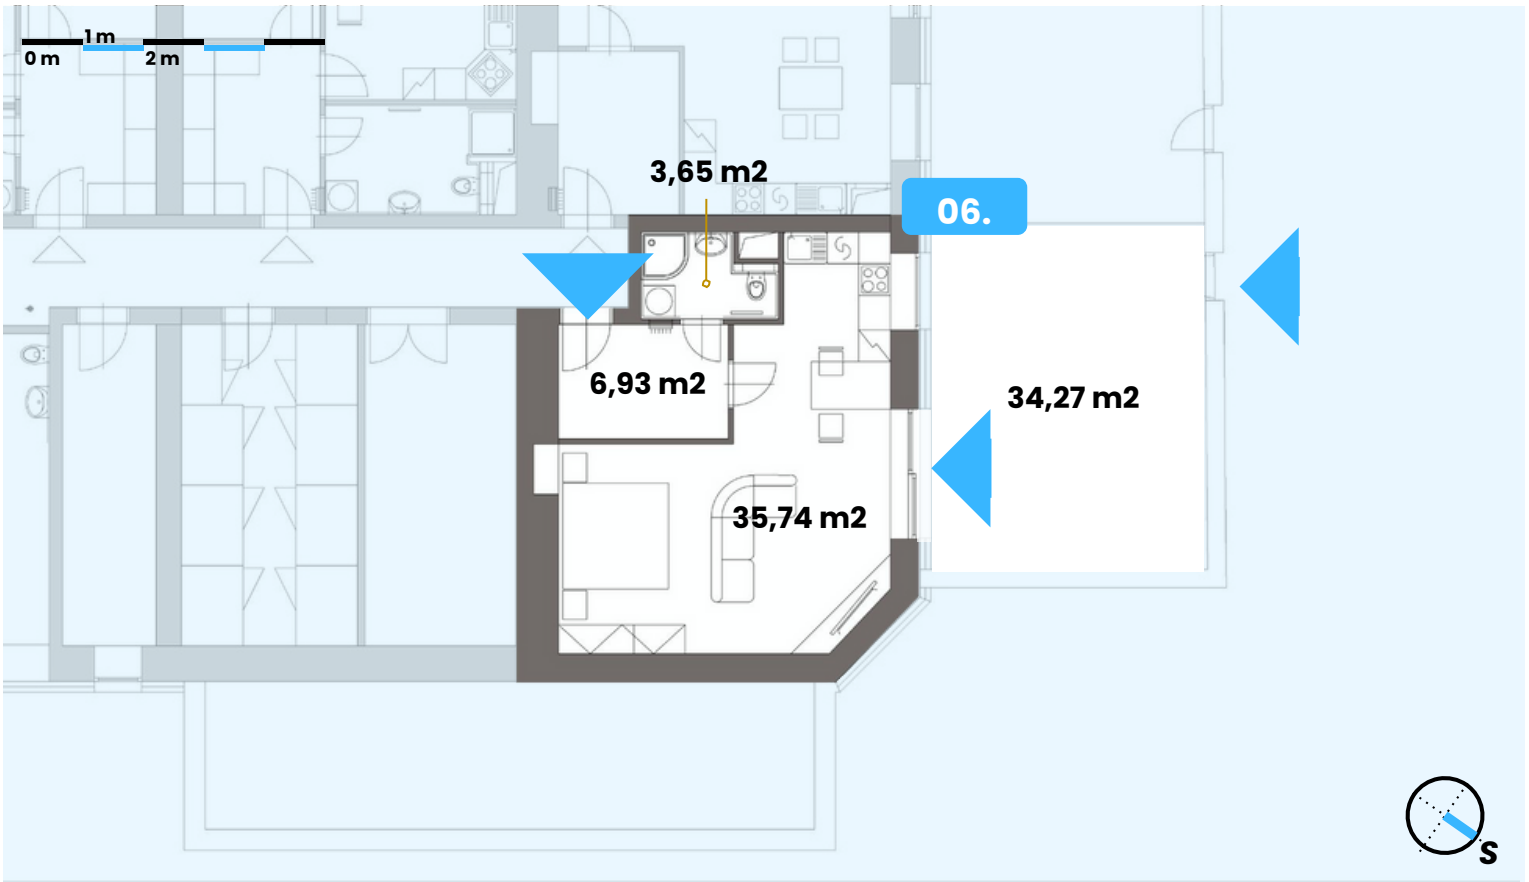

Upozornění :

Rozsah dodávky je specifikován ve standardech. Plochy místností jsou orientační, vyobrazení zařízení (kuchyň, nábytek atd.) není součástí dodávky. Rozmístění nábytku je pouze ilustrační.

Způsob výpočtu podlahové plochy: Podlahová plocha jednotky ve smyslu nařízení vlády č. 366/2013 sb.: Podlahovou plochu jednotky tvoří půdorysná plocha všech místností jednotky včetně půdorysné plochy všech svislých nosných i nenosných konstrukcí uvnitř jednotky, jako jsou stěny, sloupy, pilíře, komíny a obdobné svislé konstrukce. Půdorysná plocha je vymezena vnitřním lícem svislých konstrukcí ohraničujících jednotku včetně jejich povrchových úprav. Započítává se také podlahová plocha zakryta zabudovanými předměty, jako jsou zejména skříně ve zdech, vany a jiné zař. předměty ve vnitřní ploše jednotky.

Označení	06.
Dispozice	1+KK
Obytná plocha	46,32 m²
Celková plocha	47,94 m²
Balkon / terasa	34,27 m²