
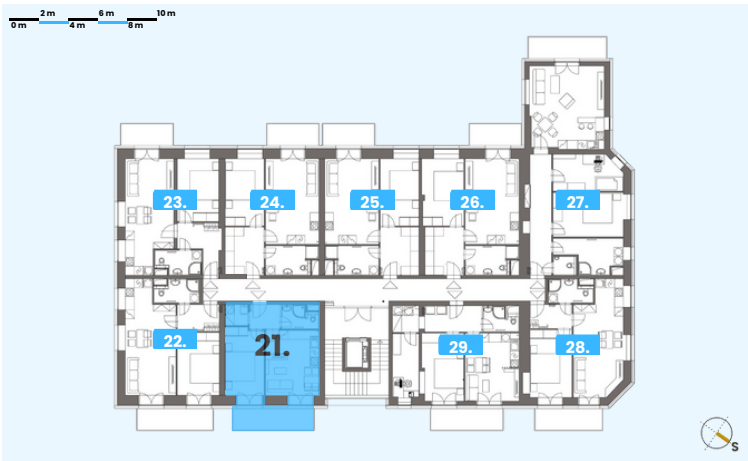



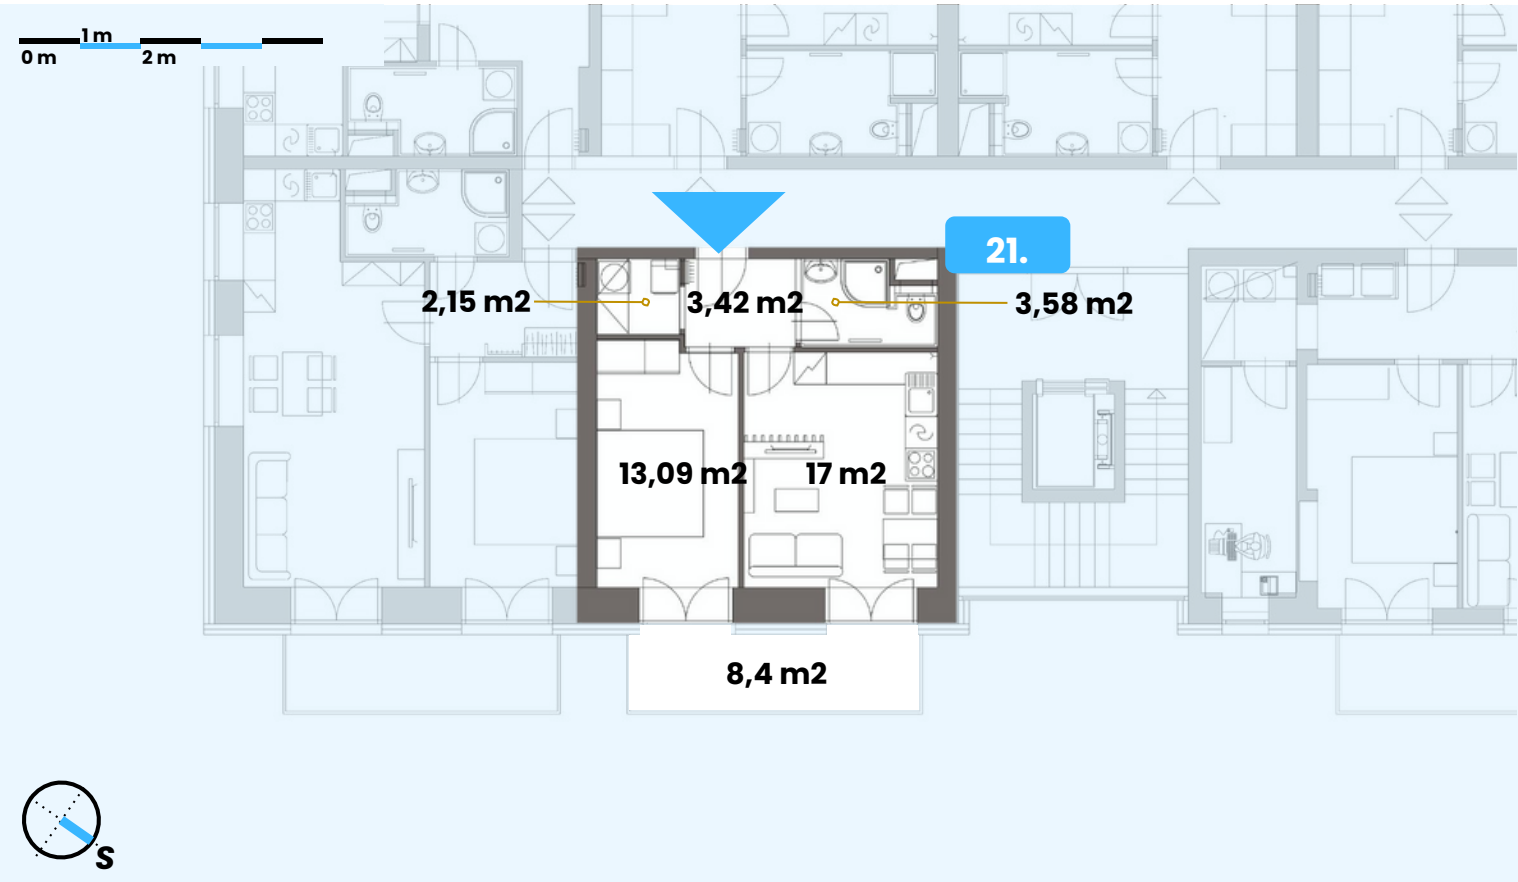


Upozornění :

Rozsah dodávky je specifikován ve standardech. Plochy místností jsou orientační, vyobrazené zařízení (kuchyň, nábytek atd.) není součástí dodávky. Rozmístění nábytku je pouze ilustrační.

Způsob výpočtu podlahové plochy: Podlahová plocha jednotky ve smyslu nařízení vlády č. 366/2013 sb.: Podlahovou plochu jednotky tvoří půdorysná plocha všech místností jednotky včetně půdorysné plochy všech svislých nosných i nenosných konstrukcí uvnitř jednotky, jako jsou stěny, sloupy, pilíře, komíny a obdobné svislé konstrukce. Půdorysná plocha je vymezena vnitřním lícem svislých konstrukcí ohraničujících jednotku včetně jejich povrchových úprav. Započítává se také podlahová plocha zakryta zabudovanými předměty, jako jsou zejména skříně ve zdech, vany a jiné zař. předměty ve vnitřní ploše jednotky.

Označení	21.
Dispozice	2+KK
Obytná plocha	39,24 m²
Celková plocha	41,33 m²
Balkon / terasa	8,4 m²

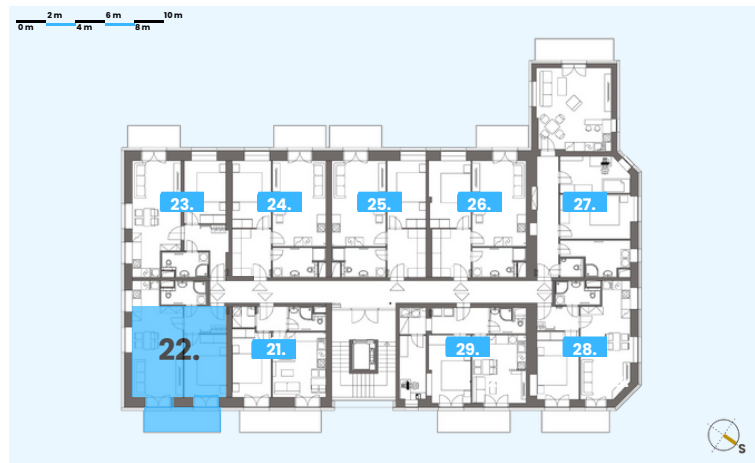
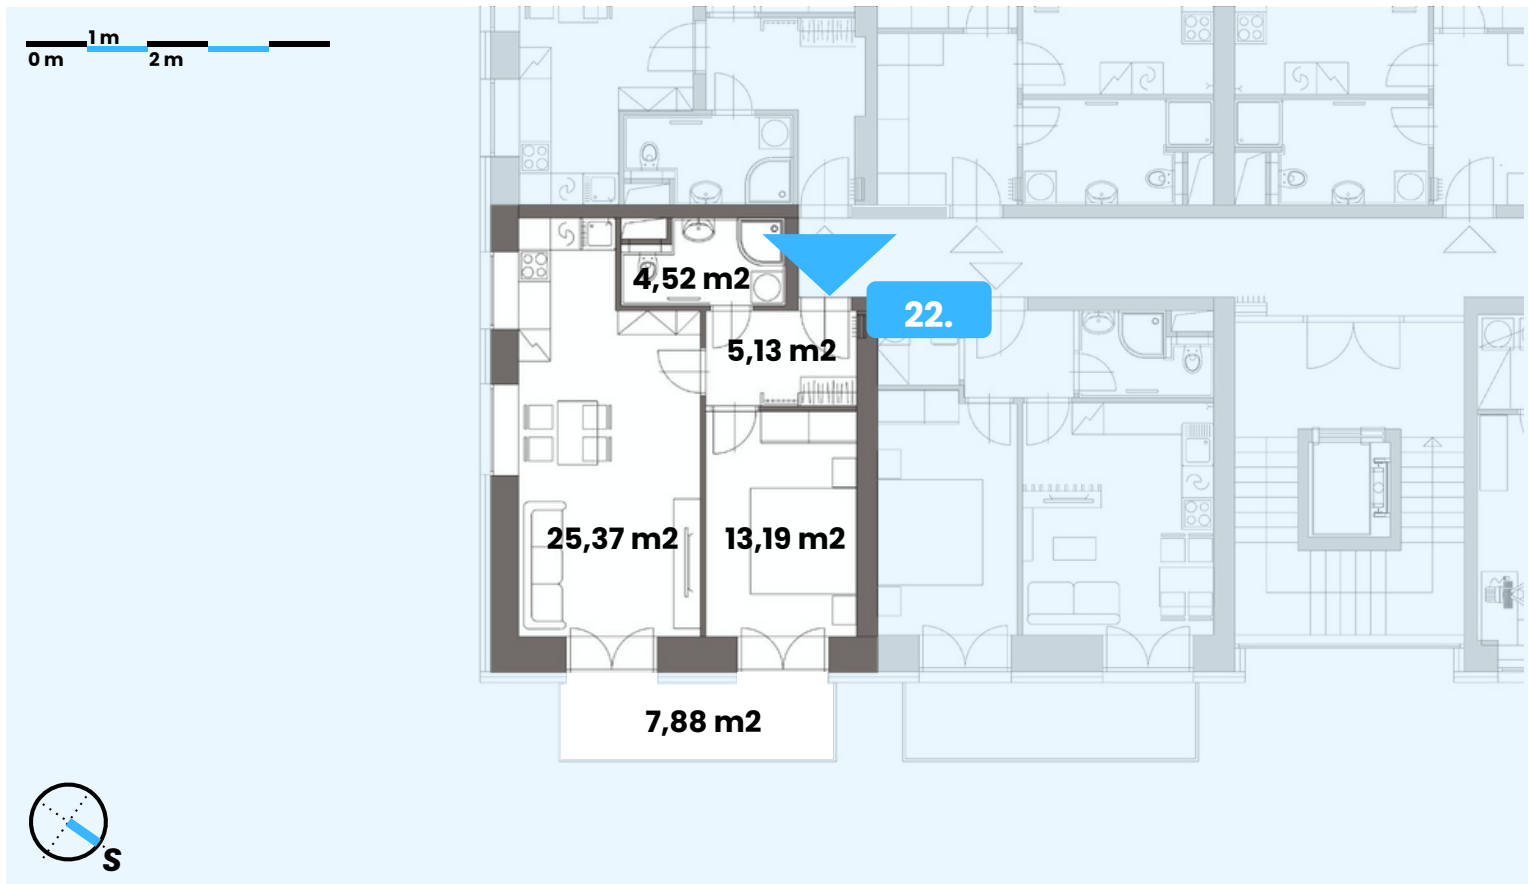


Upozornění :

Rozsah dodávky je specifikován ve standardech. Plochy místností jsou orientační, vyobrazené zařízení (kuchyň, nábytek atd.) není součástí dodávky. Rozmístění nábytku je pouze ilustrační.

Způsob výpočtu podlahové plochy: Podlahová plocha jednotky ve smyslu nařízení vlády č. 366/2013 sb.: Podlahovou plochu jednotky tvoří půdorysná plocha všech místností jednotky včetně půdorysné plochy všech svislých nosných i nenosných konstrukcí uvnitř jednotky, jako jsou stěny, sloupy, pilíře, komíny a obdobné svislé konstrukce. Půdorysná plocha je vymezena vnitřním lícem svislých konstrukcí ohraničujících jednotku včetně jejich povrchových úprav. Započítává se také podlahová plocha zakryta zabudovanými předměty, jako jsou zejména skříně ve zdech, vany a jiné zař. předměty ve vnitřní ploše jednotky.

Označení	22.
Dispozice	2+KK
Obytná plocha	48,21 m²
Celková plocha	50,19 m²
Balkon / terasa	7,88 m²

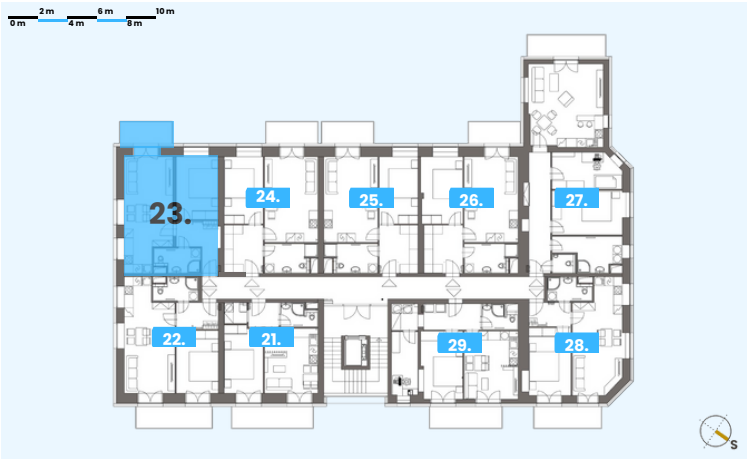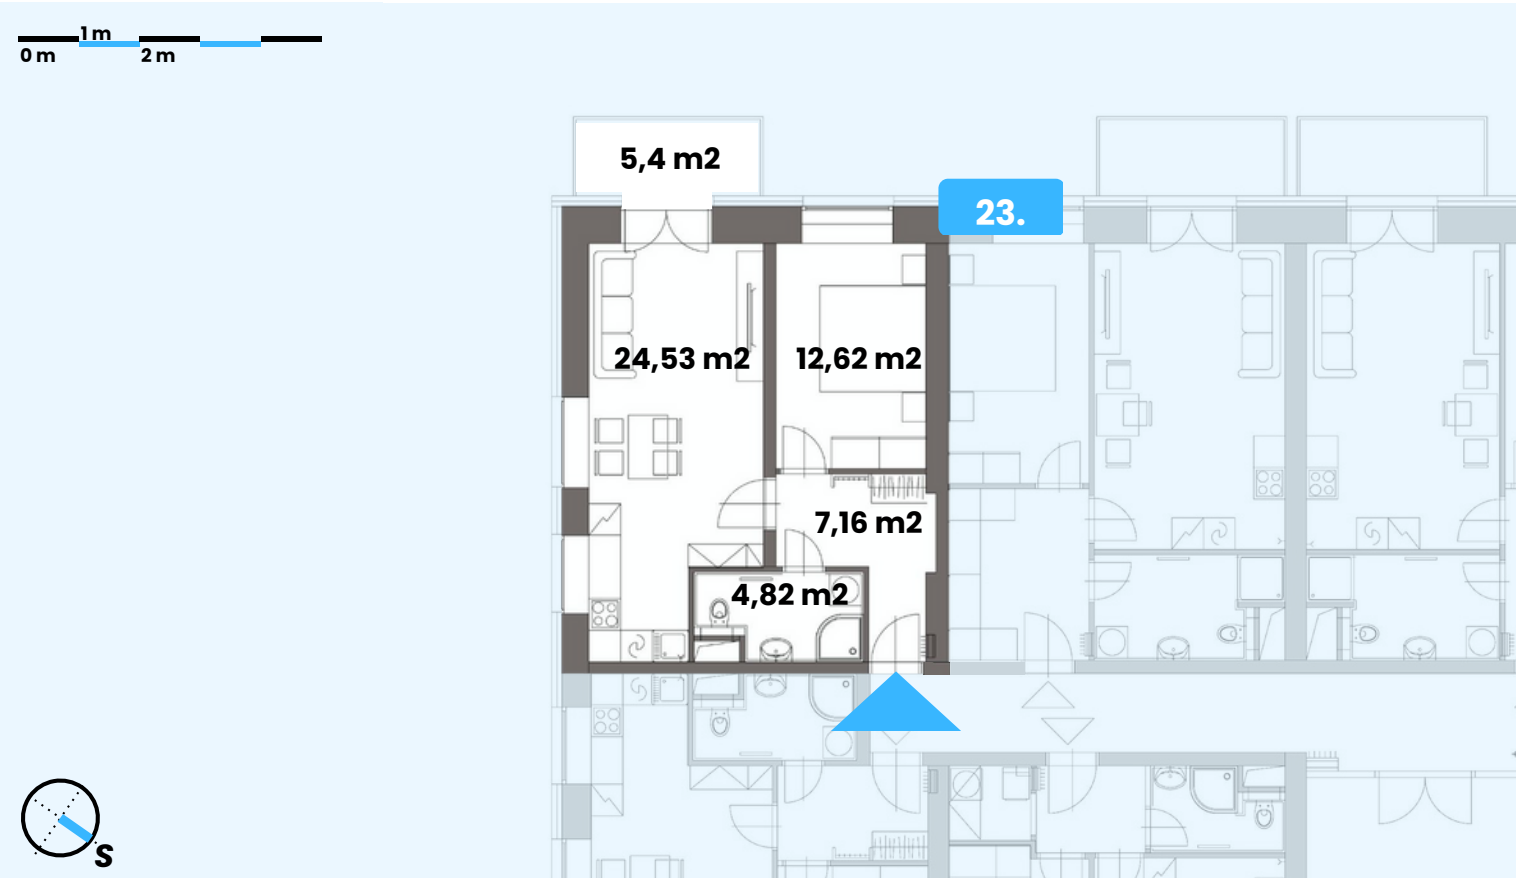

Upozornění :

Rozsah dodávky je specifikován ve standardech. Plochy místností jsou orientační, vyobrazené zařízení (kuchyň, nábytek atd.) není součástí dodávky. Rozmístění nábytku je pouze ilustrační.

Způsob výpočtu podlahové plochy: Podlahová plocha jednotky ve smyslu nařízení vlády č. 366/2013 sb.: Podlahovou plochu jednotky tvoří půdorysná plocha všech místností jednotky včetně půdorysné plochy všech svislých nosných i nenosných konstrukcí uvnitř jednotky, jako jsou stěny, sloupy, pilíře, komíny a obdobné svislé konstrukce. Půdorysná plocha je vymezena vnitřním lícem svislých konstrukcí ohraničujících jednotku včetně jejich povrchových úprav. Započítává se také podlahová plocha zakryta zabudovanými předměty, jako jsou zejména skříně ve zdech, vany a jiné zař. předměty ve vnitřní ploše jednotky.

Označení	23.
Dispozice	2+KK
Obytná plocha	49,13 m²
Celková plocha	52,18 m²
Balkon / terasa	5,4 m²





Upozornění :

Rozsah dodávky je specifikován ve standardech. Plochy místností jsou orientační, vyobrazené zařízení (kuchyň, nábytek atd.) není součástí dodávky. Rozmístění nábytku je pouze ilustrační.

Způsob výpočtu podlahové plochy: Podlahová plocha jednotky ve smyslu nařízení vlády č. 366/2013 sb.: Podlahovou plochu jednotky tvoří půdorysná plocha všech místností jednotky včetně půdorysné plochy všech svislých nosných i nenosných konstrukcí uvnitř jednotky, jako jsou stěny, sloupy, pilíře, komíny a obdobné svislé konstrukce. Půdorysná plocha je vymezena vnitřním lícem svislých konstrukcí ohraničujících jednotku včetně jejich povrchových úprav. Započítává se také podlahová plocha zakryta zabudovanými předměty, jako jsou zejména skříně ve zdech, vany a jiné zař. předměty ve vnitřní ploše jednotky.

Označení	24.
Dispozice	2+KK
Obytná plocha	49,82 m ²
Celková plocha	52,02 m ²
Balkon / terasa	5,4 m ²

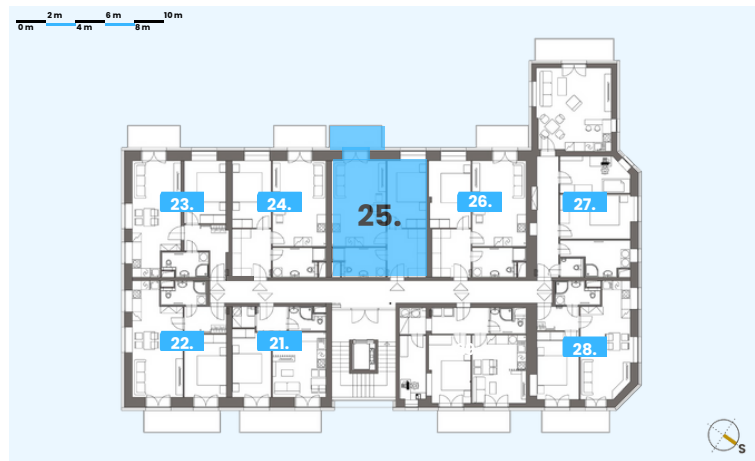
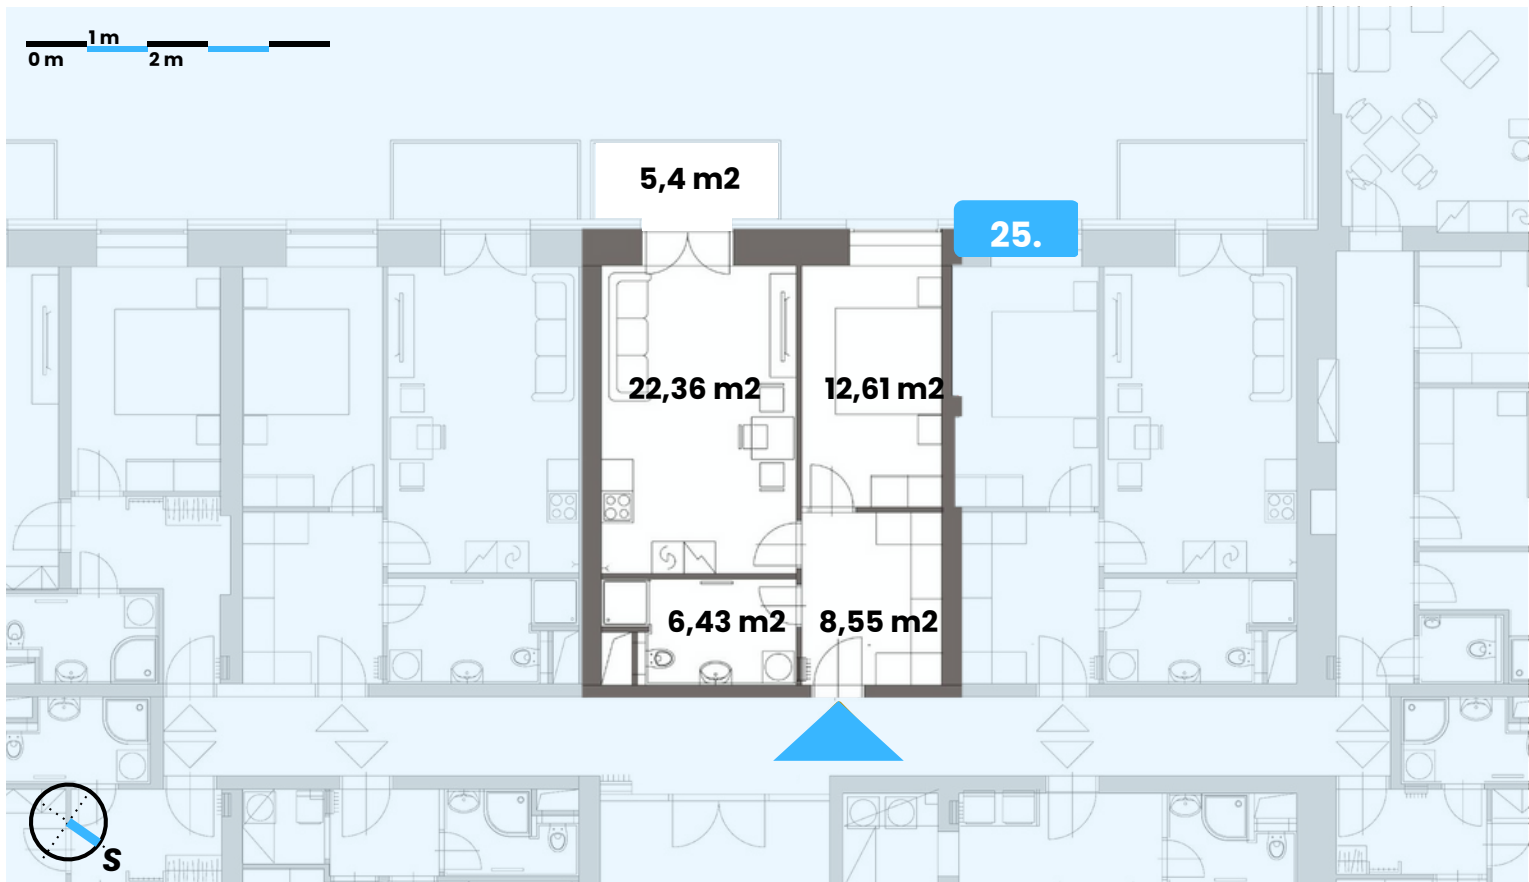


Upozornění :

Rozsah dodávky je specifikován ve standardech. Plochy místností jsou orientační, vyobrazené zařízení (kuchyň, nábytek atd.) není součástí dodávky. Rozmístění nábytku je pouze ilustrační.

Způsob výpočtu podlahové plochy: Podlahová plocha jednotky ve smyslu nařízení vlády č. 366/2013 sb.: Podlahovou plochu jednotky tvoří půdorysná plocha všech místností jednotky včetně půdorysné plochy všech svislých nosných i nenosných konstrukcí uvnitř jednotky, jako jsou stěny, sloupy, pilíře, komíny a obdobné svislé konstrukce. Půdorysná plocha je vymezena vnitřním lícem svislých konstrukcí ohraničujících jednotku včetně jejich povrchových úprav. Započítává se také podlahová plocha zakryta zabudovanými předměty, jako jsou zejména skříně ve zdech, vany a jiné zař. předměty ve vnitřní ploše jednotky.

Označení	25.
Dispozice	2+KK
Obytná plocha	49,95 m²
Celková plocha	52,28 m²
Balkon / terasa	5,4 m²

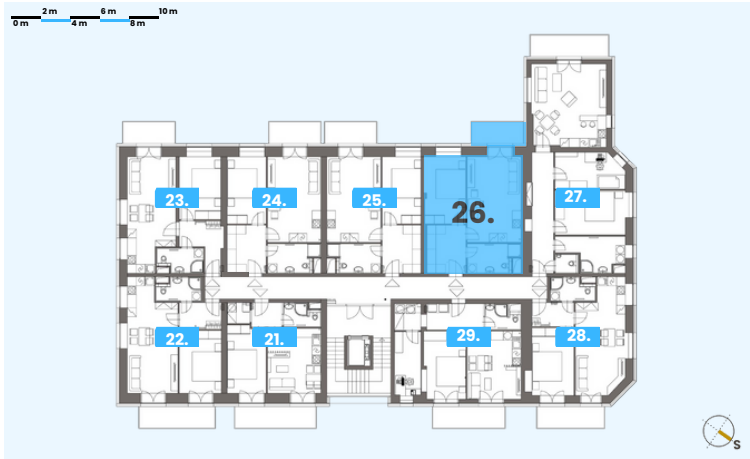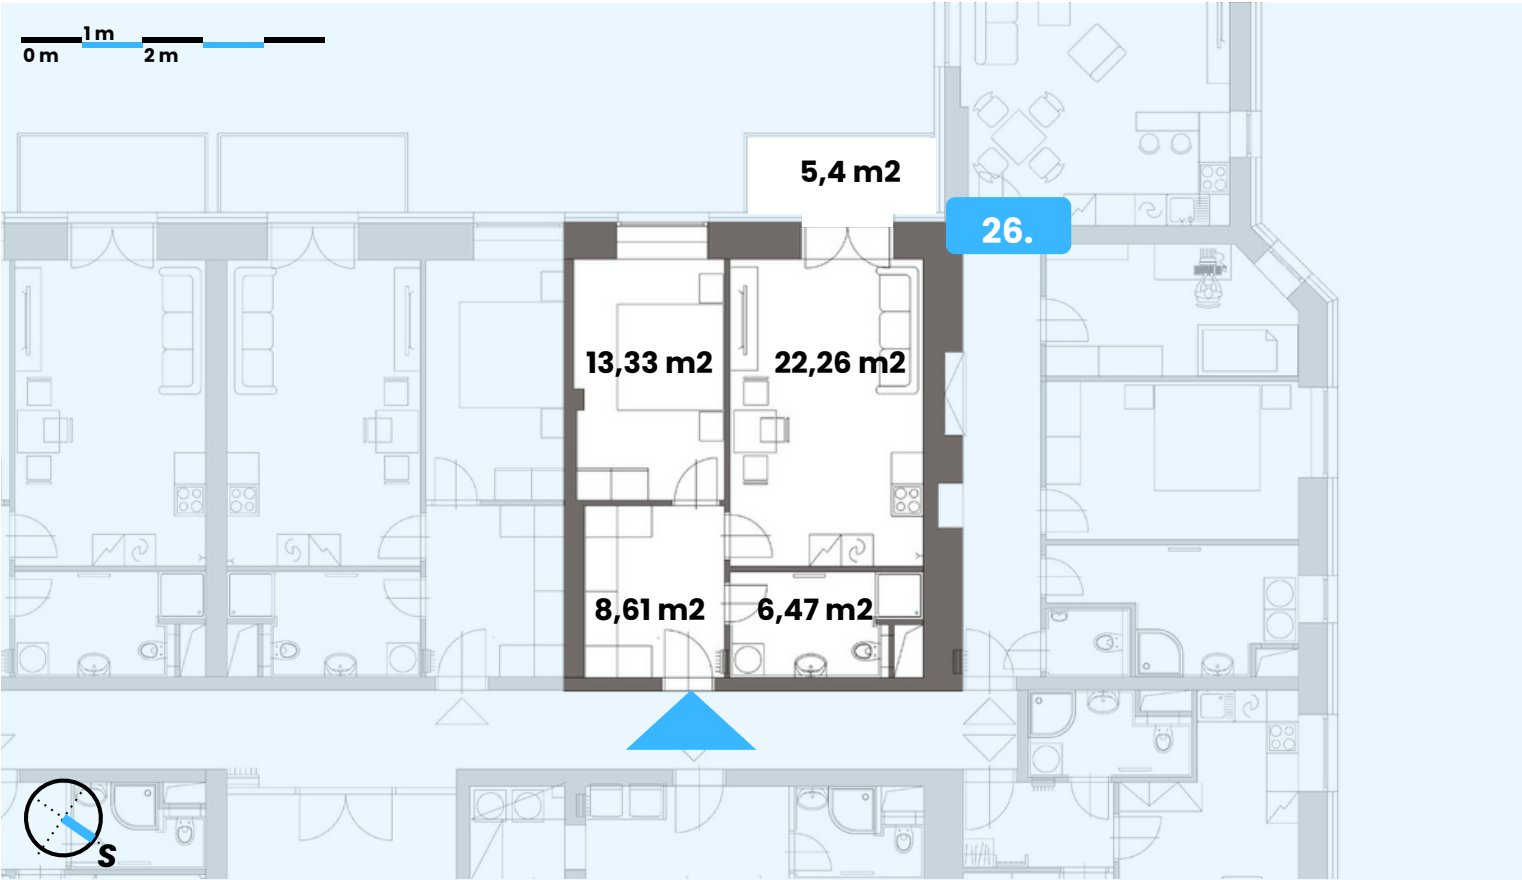


Upozornění :

Rozsah dodávky je specifikován ve standardech. Plochy místností jsou orientační, vyobrazené zařízení (kuchyň, nábytek atd.) není součástí dodávky. Rozmístění nábytku je pouze ilustrační.

Způsob výpočtu podlahové plochy: Podlahová plocha jednotky ve smyslu nařízení vlády č. 366/2013 sb.: Podlahovou plochu jednotky tvoří půdorysná plocha všech místností jednotky včetně půdorysné plochy všech svislých nosných i nenosných konstrukcí uvnitř jednotky, jako jsou stěny, sloupy, pilíře, komíny a obdobné svislé konstrukce. Půdorysná plocha je vymezena vnitřním lícem svislých konstrukcí ohraničujících jednotku včetně jejich povrchových úprav. Započítává se také podlahová plocha zakryta zabudovanými předměty, jako jsou zejména skříně ve zdech, vany a jiné zař. předměty ve vnitřní ploše jednotky.

Označení	26.
Dispozice	2+KK
Obytná plocha	50,67 m²
Celková plocha	52,93 m²
Balkon / terasa	5,4 m²


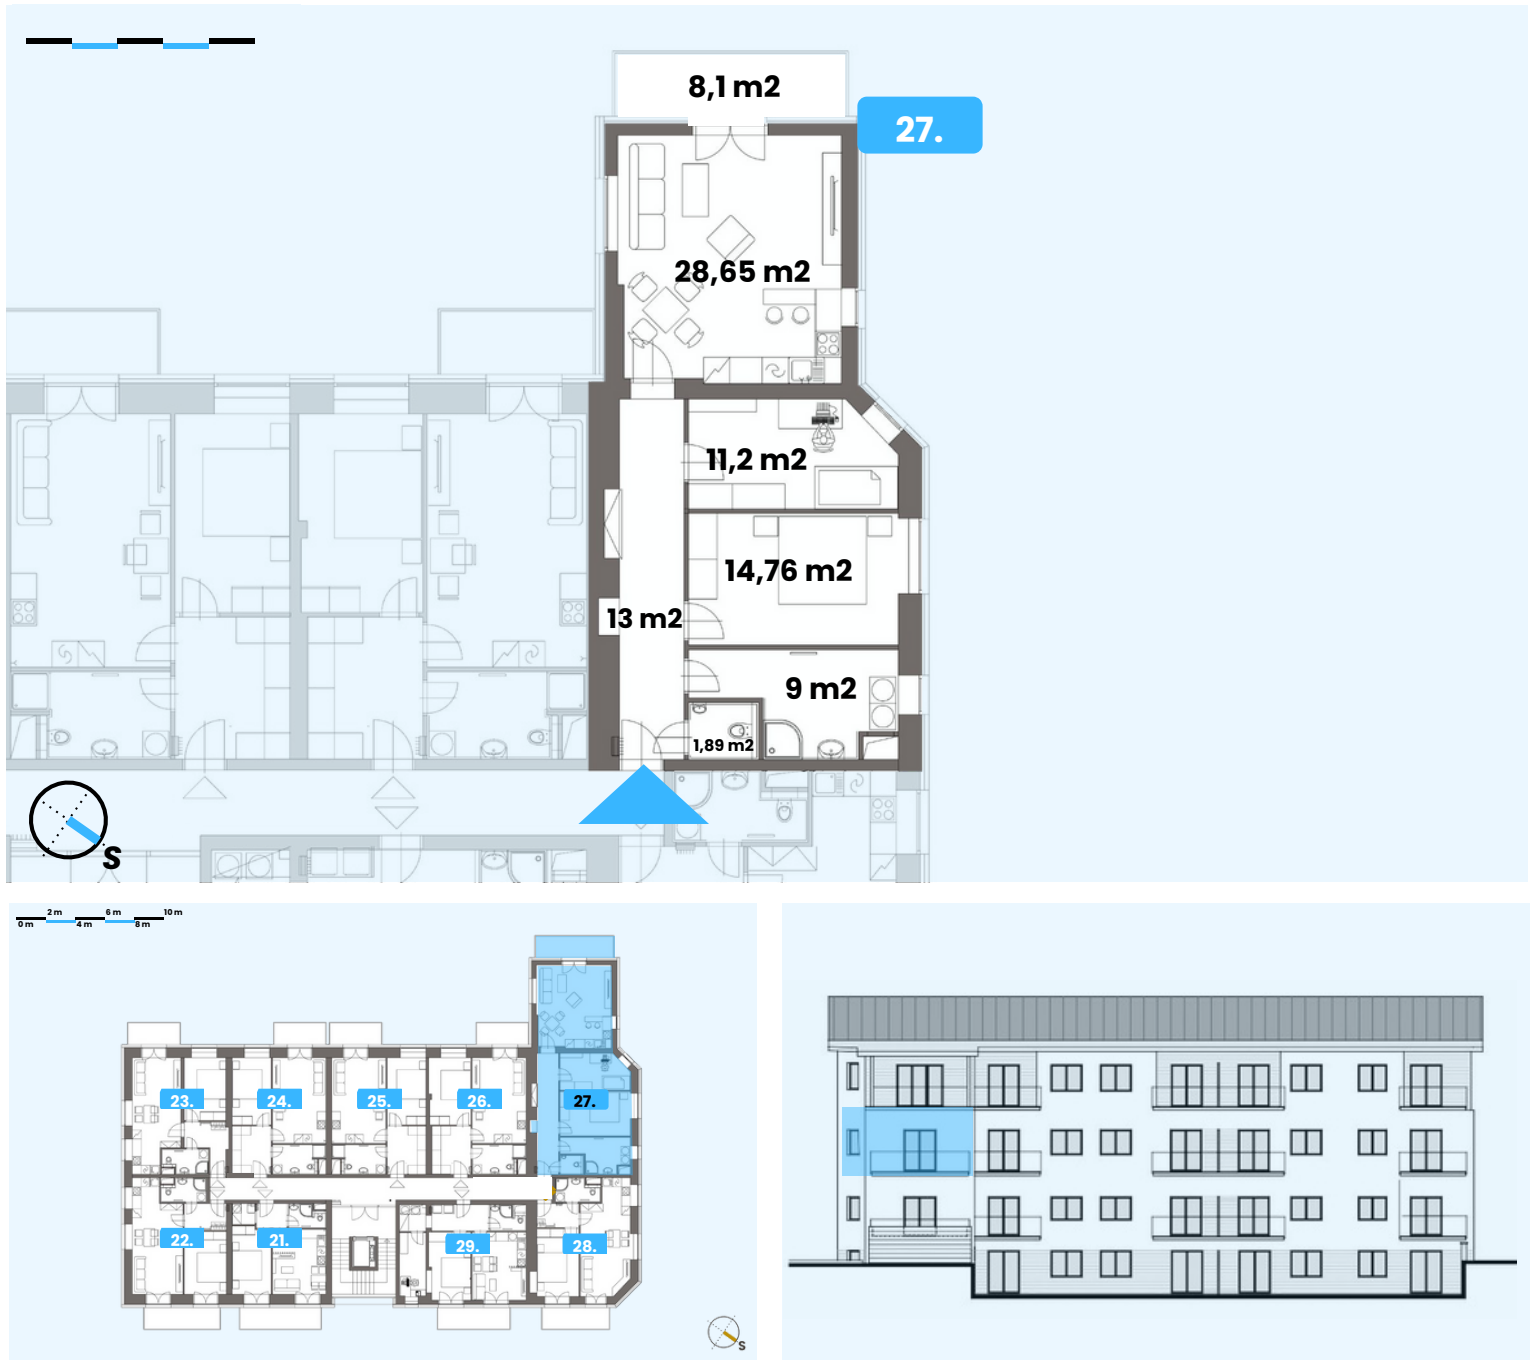


Upozornění :

Rozsah dodávky je specifikován ve standardech. Plochy místností jsou orientační, vyobrazené zařízení (kuchyň, nábytek atd.) není součástí dodávky. Rozmístění nábytku je pouze ilustrační.

Způsob výpočtu podlahové plochy: Podlahová plocha jednotky ve smyslu nařízení vlády č. 366/2013 sb.: Podlahovou plochu jednotky tvoří půdorysná plocha všech místností jednotky včetně půdorysné plochy všech svislých nosných i nenosných konstrukcí uvnitř jednotky, jako jsou stěny, sloupy, pilíře, komíny a obdobné svislé konstrukce. Půdorysná plocha je vymezena vnitřním lícem svislých konstrukcí ohraničujících jednotku včetně jejich povrchových úprav. Započítává se také podlahová plocha zakryta zabudovanými předměty, jako jsou zejména skříně ve zdech, vany a jiné zař. předměty ve vnitřní ploše jednotky.

Označení	27.
Dispozice	3+KK
Obytná plocha	78,5 m²
Celková plocha	83,29 m²
Balkon / terasa	8,1 m²

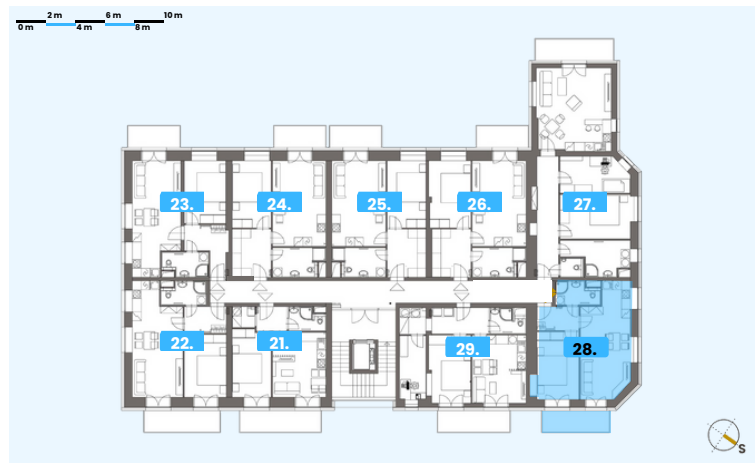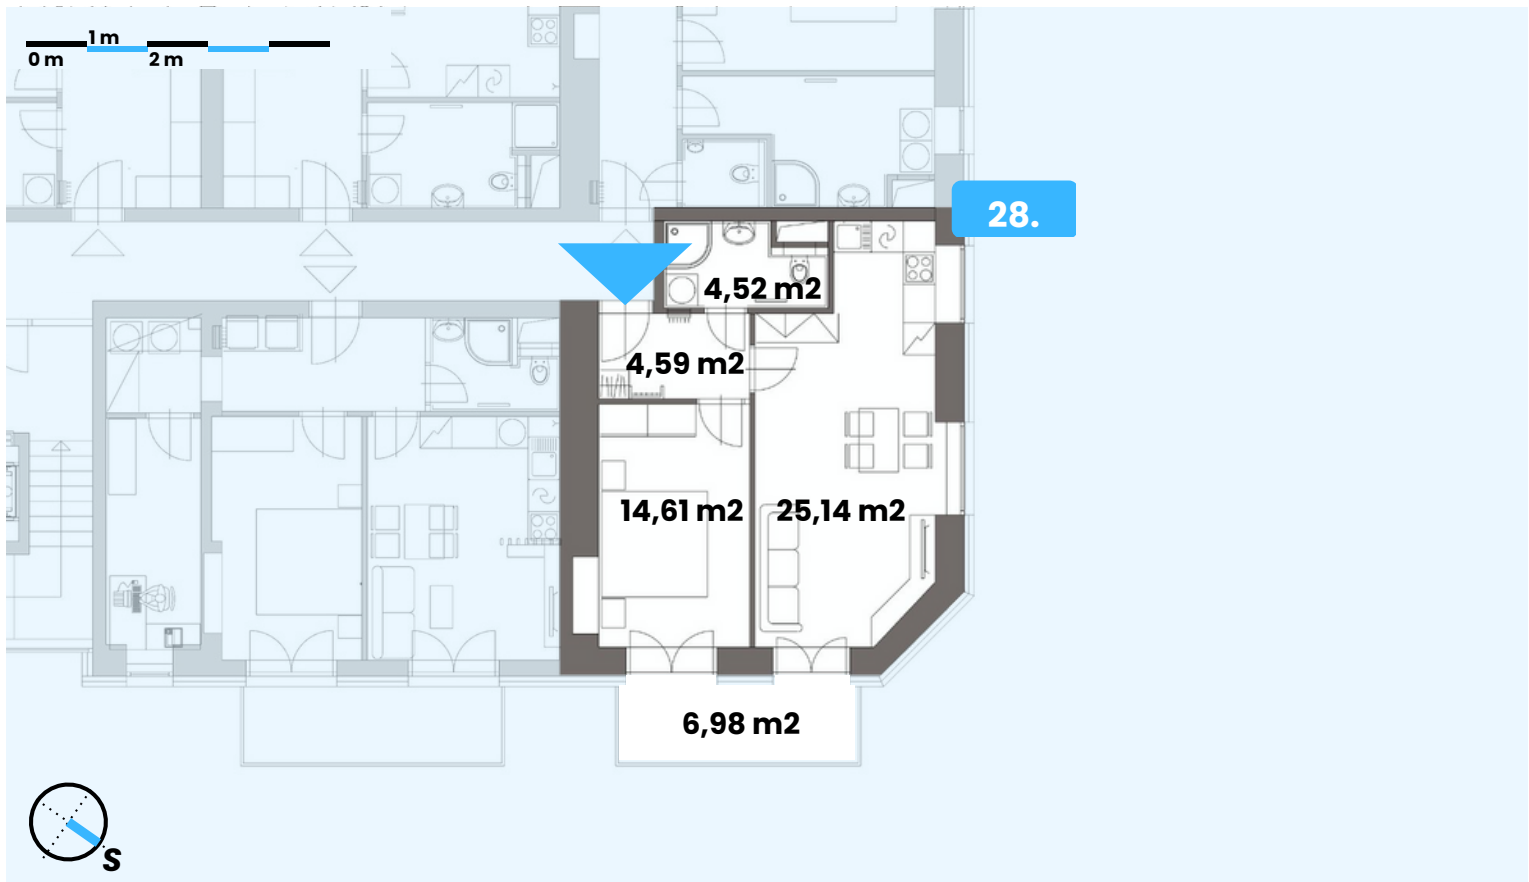

Upozornění :

Rozsah dodávky je specifikován ve standardech. Plochy místností jsou orientační, vyobrazené zařízení (kuchyň, nábytek atd.) není součástí dodávky. Rozmístění nábytku je pouze ilustrační.

Způsob výpočtu podlahové plochy: Podlahová plocha jednotky ve smyslu nařízení vlády č. 366/2013 sb.: Podlahovou plochu jednotky tvoří půdorysná plocha všech místností jednotky včetně půdorysné plochy všech svislých nosných i nenosných konstrukcí uvnitř jednotky, jako jsou stěny, sloupy, pilíře, komíny a obdobné svislé konstrukce. Půdorysná plocha je vymezena vnitřním lícem svislých konstrukcí ohraničujících jednotku včetně jejich povrchových úprav. Započítává se také podlahová plocha zakryta zabudovanými předměty, jako jsou zejména skříně ve zdech, vany a jiné zař. předměty ve vnitřní ploše jednotky.

Označení	28.
Dispozice	2+KK
Obytná plocha	48,86 m²
Celková plocha	50,86 m²
Balkon / terasa	6,98 m²