
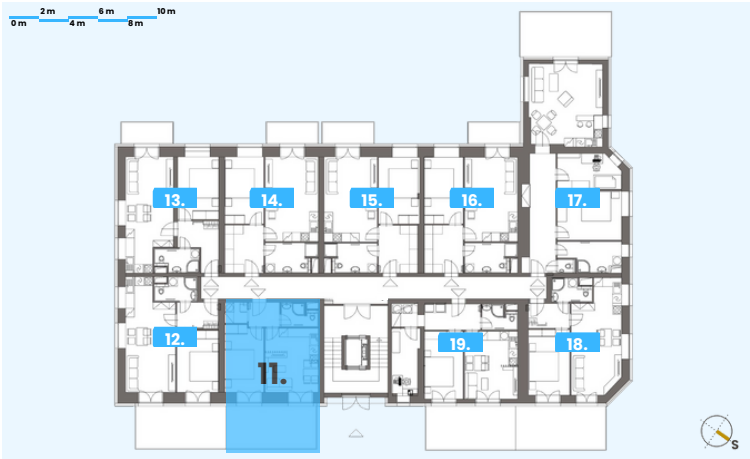



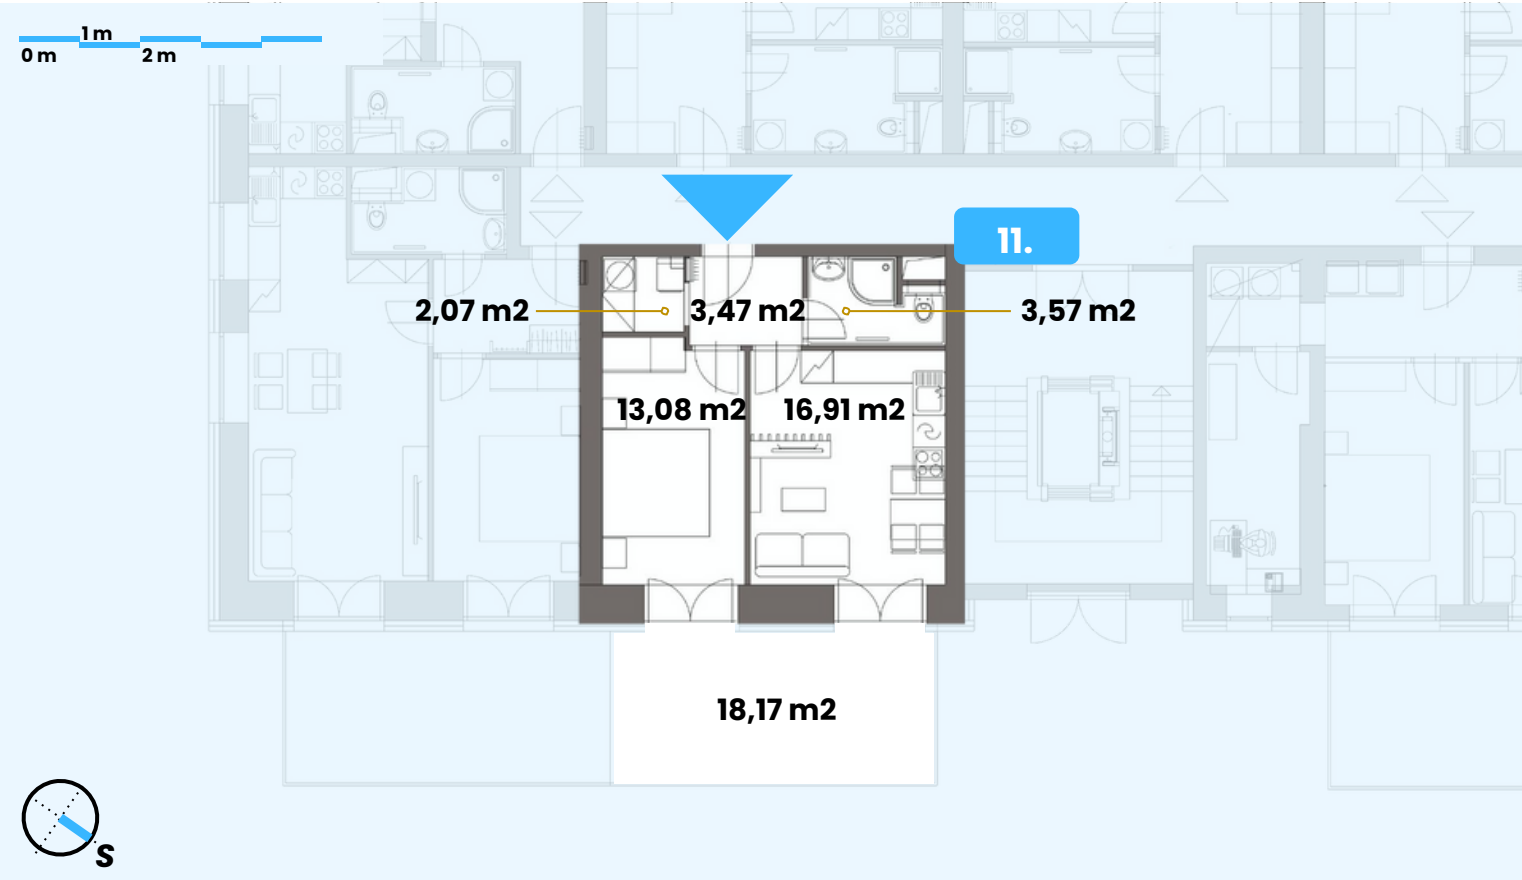


Upozornění :

Rozsah dodávky je specifikován ve standardech. Plochy místností jsou orientační, vyobrazené zařízení (kuchyň, nábytek atd.) není součástí dodávky. Rozmístění nábytku je pouze ilustrační.

Způsob výpočtu podlahové plochy: Podlahová plocha jednotky ve smyslu nařízení vlády č. 366/2013 sb.: Podlahovou plochu jednotky tvoří půdorysná plocha všech místností jednotky včetně půdorysné plochy všech svislých nosných i nenosných konstrukcí uvnitř jednotky, jako jsou stěny, sloupy, pilíře, komíny a obdobné svislé konstrukce. Půdorysná plocha je vymezena vnitřním lícem svislých konstrukcí ohraničujících jednotku včetně jejich povrchových úprav. Započítává se také podlahová plocha zakryta zabudovanými předměty, jako jsou zejména skříně ve zdech, vany a jiné zař. předměty ve vnitřní ploše jednotky.

Označení	11.
Dispozice	2+KK
Obytná plocha	39,1 m ²
Celková plocha	41,19 m ²
Balkon / terasa	18,17 m ²

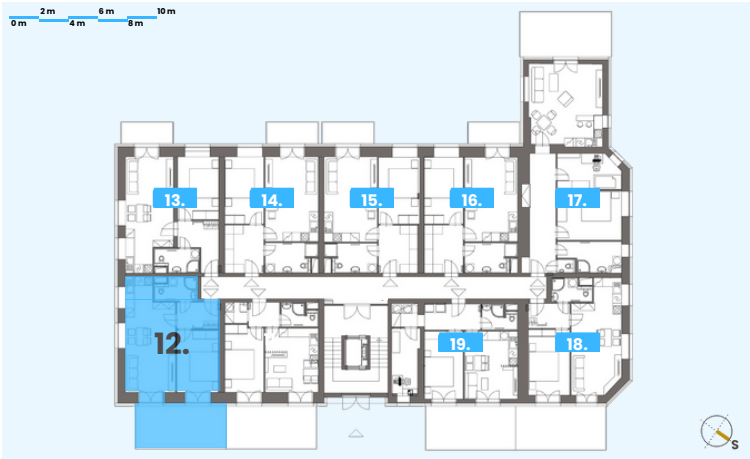
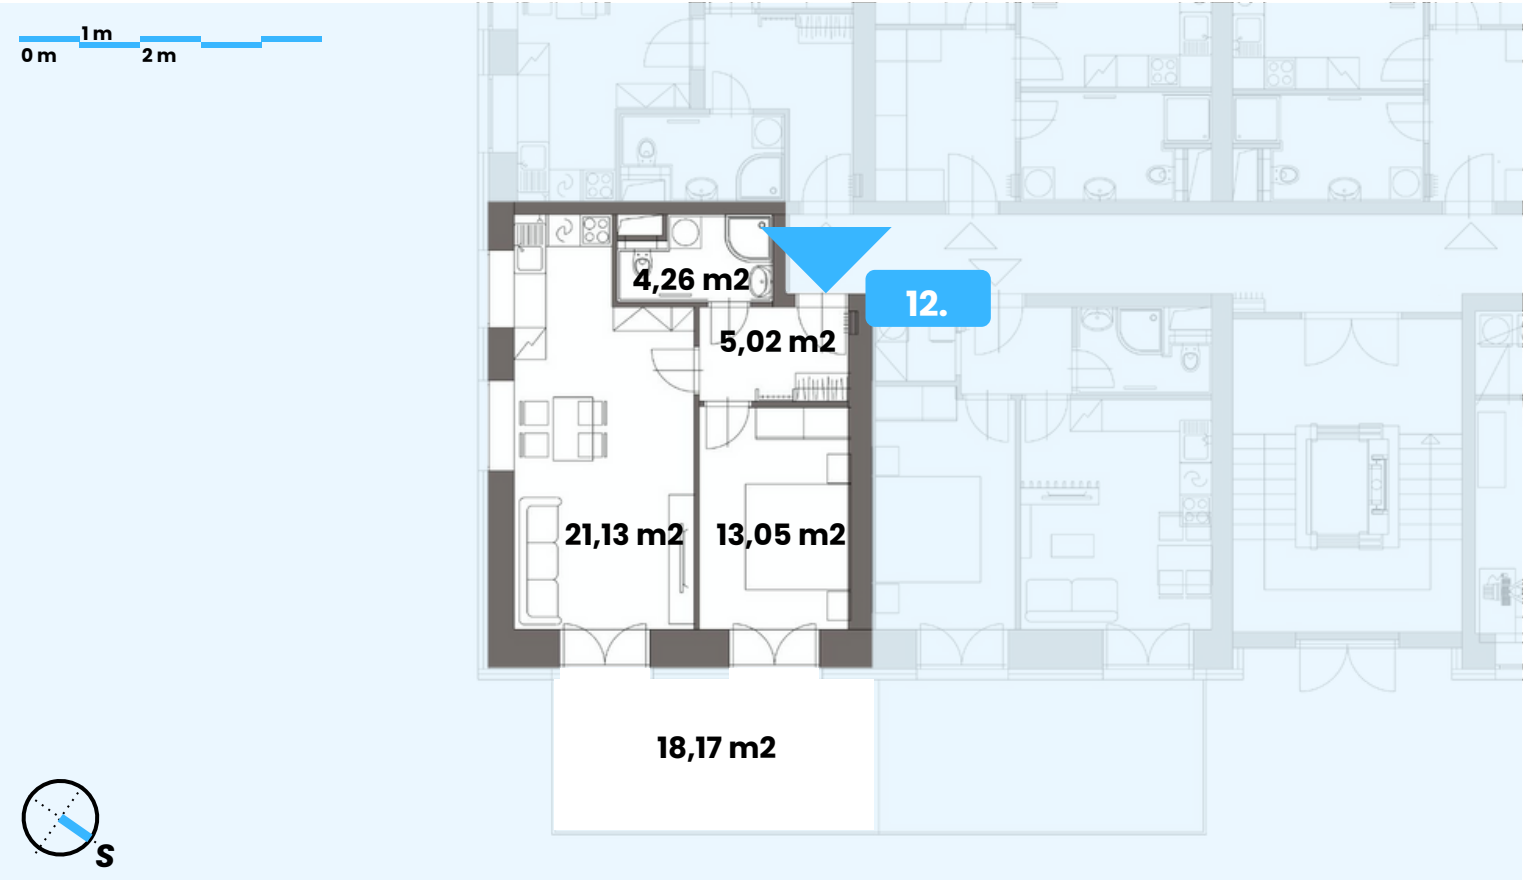


Upozornění :

Rozsah dodávky je specifikován ve standardech. Plochy místností jsou orientační, vyobrazené zařízení (kuchyň, nábytek atd.) není součástí dodávky. Rozmístění nábytku je pouze ilustrační.

Způsob výpočtu podlahové plochy: Podlahová plocha jednotky ve smyslu nařízení vlády č. 366/2013 sb.: Podlahovou plochu jednotky tvoří půdorysná plocha všech místností jednotky včetně půdorysné plochy všech svislých nosných i nenosných konstrukcí uvnitř jednotky, jako jsou stěny, sloupy, pilíře, komíny a obdobné svislé konstrukce. Půdorysná plocha je vymezena vnitřním lícem svislých konstrukcí ohraničujících jednotku včetně jejich povrchových úprav. Započítává se také podlahová plocha zakryta zabudovanými předměty, jako jsou zejména skříně ve zdech, vany a jiné zař. předměty ve vnitřní ploše jednotky.

Označení	12.
Dispozice	2+KK
Obytná plocha	43,46 m²
Celková plocha	49,42 m²
Balkon / terasa	18,17 m²

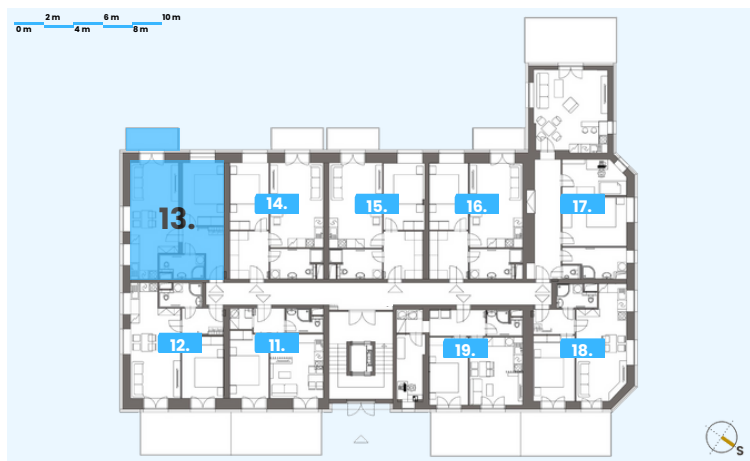
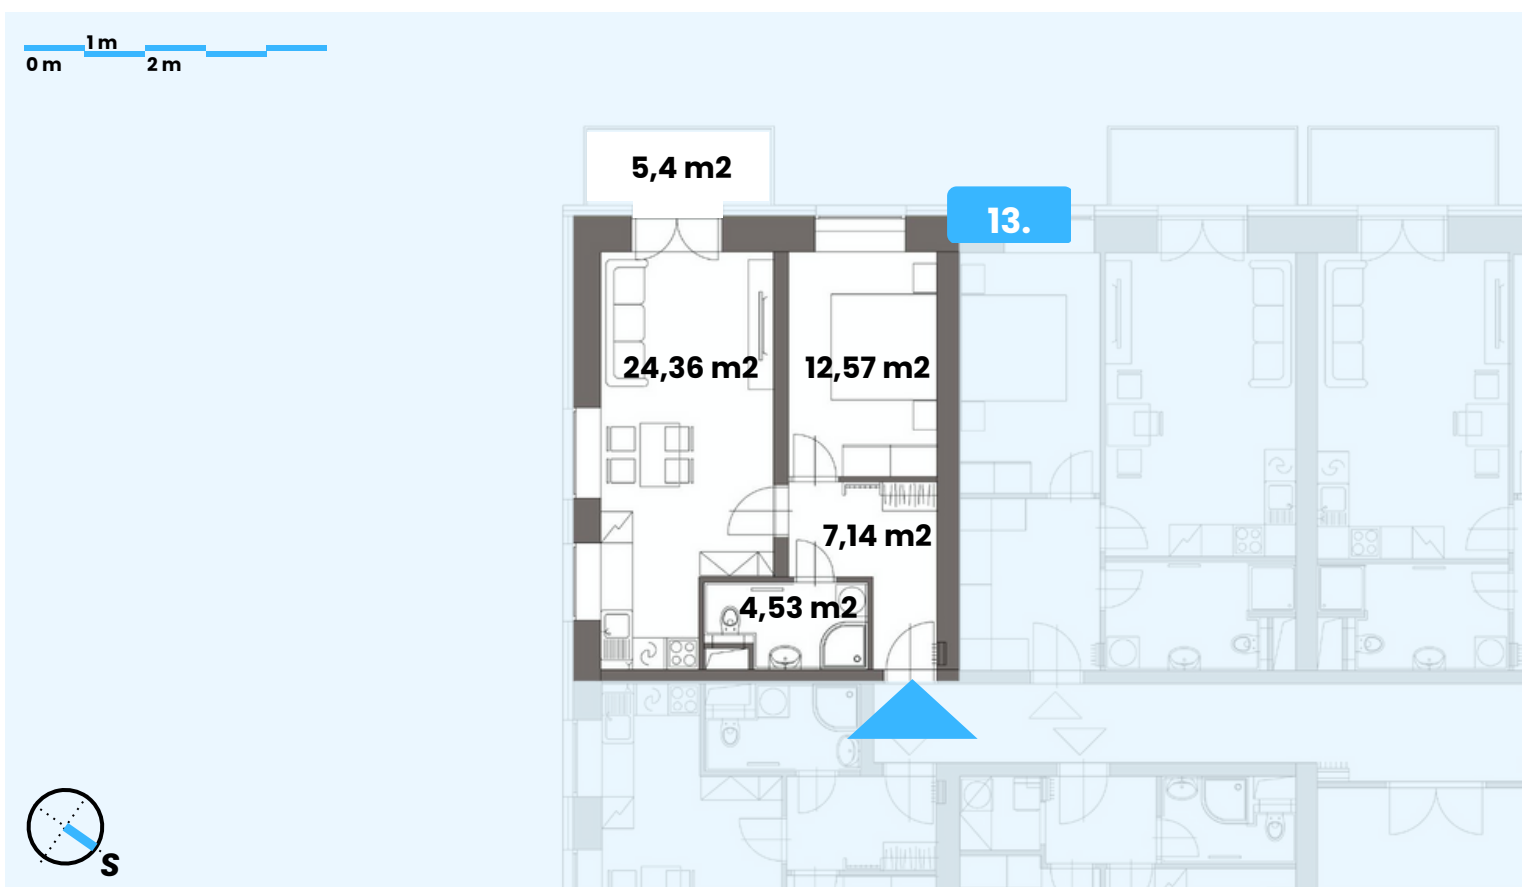


Upozornění :

Rozsah dodávky je specifikován ve [standardech](#). Plochy místností jsou orientační, vyobrazené zařízení (kuchyň, nábytek atd.) není součástí dodávky. Rozmístění nábytku je pouze ilustrační.

Způsob výpočtu podlahové plochy: Podlahová plocha jednotky ve smyslu nařízení vlády č. 366/2013 sb.: Podlahovou plochu jednotky tvoří půdorysná plocha všech místností jednotky včetně půdorysné plochy všech svislých nosných i nenosných konstrukcí uvnitř jednotky, jako jsou stěny, sloupy, pilíře, komíny a obdobné svislé konstrukce. Půdorysná plocha je vymezena vnitřním lícem svislých konstrukcí ohraničujících jednotku včetně jejich povrchových úprav. Započítává se také podlahová plocha zakryta zabudovanými předměty, jako jsou zejména skříně ve zdech, vany a jiné zař. předměty ve vnitřní ploše jednotky.

Označení	13.
Dispozice	2+KK
Obytná plocha	48,6 m²
Celková plocha	51,91 m²
Balkon / terasa	5,4 m²

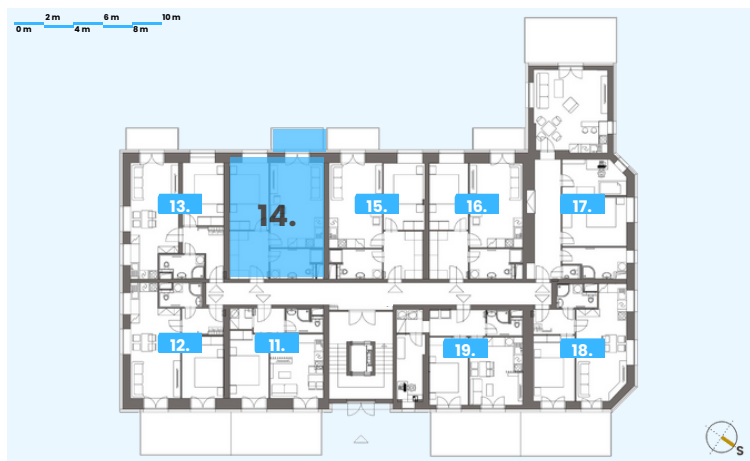
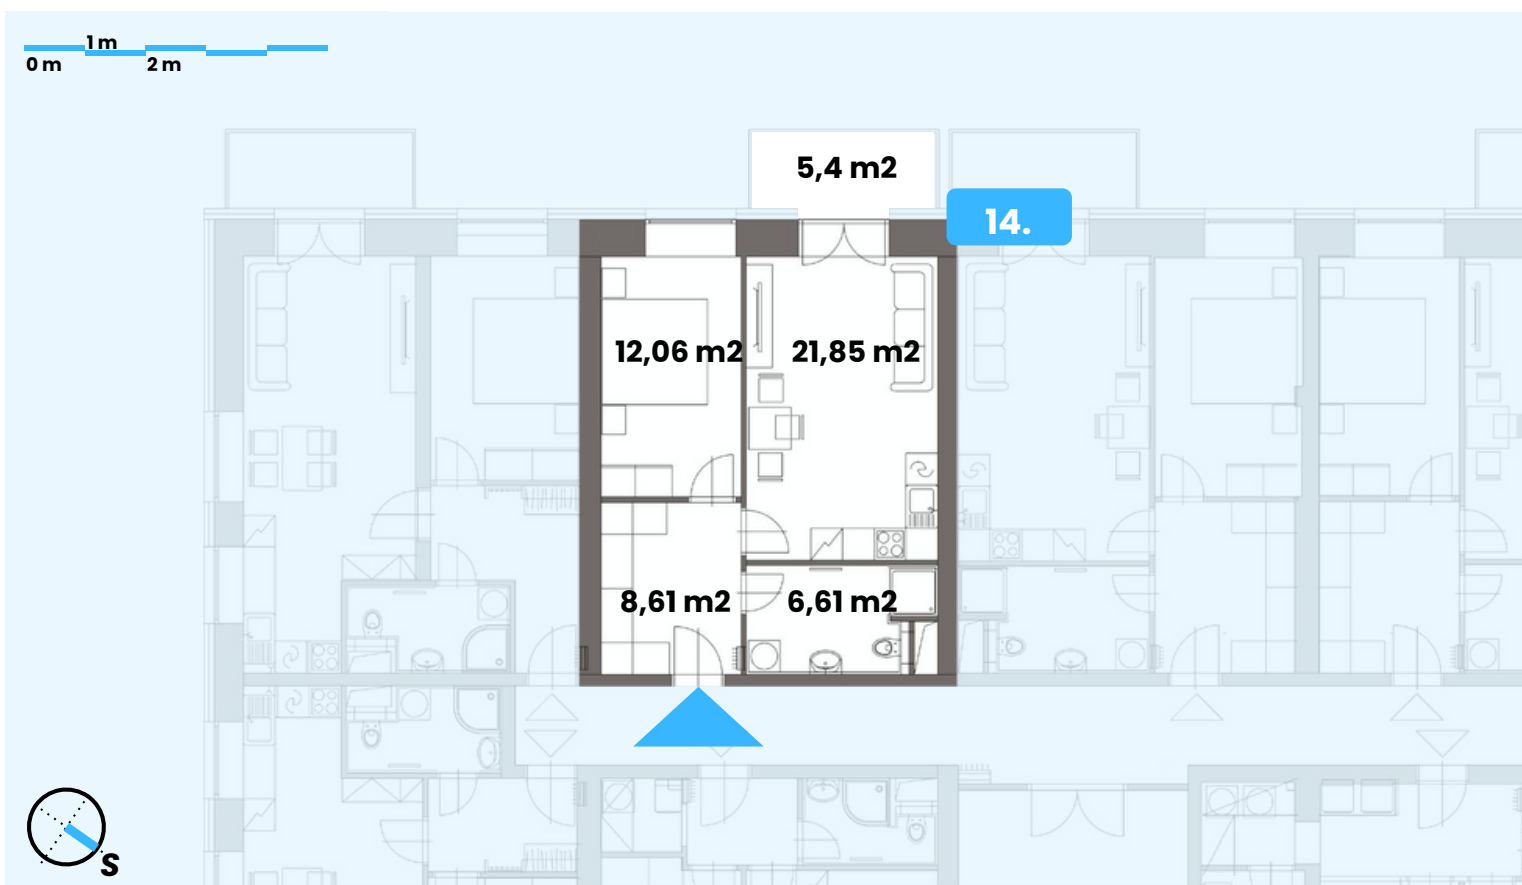


Upozornění :

Rozsah dodávky je specifikován ve standardech. Plochy místností jsou orientační, vyobrazené zařízení (kuchyň, nábytek atd.) není součástí dodávky. Rozmístění nábytku je pouze ilustrační.

Způsob výpočtu podlahové plochy: Podlahová plocha jednotky ve smyslu nařízení vlády č. 366/2013 sb.: Podlahovou plochu jednotky tvoří půdorysná plocha všech místností jednotky včetně půdorysné plochy všech svislých nosných i nenosných konstrukcí uvnitř jednotky, jako jsou stěny, sloupy, pilíře, komíny a obdobné svislé konstrukce. Půdorysná plocha je vymezena vnitřním lícem svislých konstrukcí ohraničujících jednotku včetně jejich povrchových úprav. Započítává se také podlahová plocha zakryta zabudovanými předměty, jako jsou zejména skříně ve zdech, vany a jiné zař. předměty ve vnitřní ploše jednotky.

Označení	14.
Dispozice	2+KK
Obytná plocha	49,13 m²
Celková plocha	51,39 m²
Balkon / terasa	5,4 m²

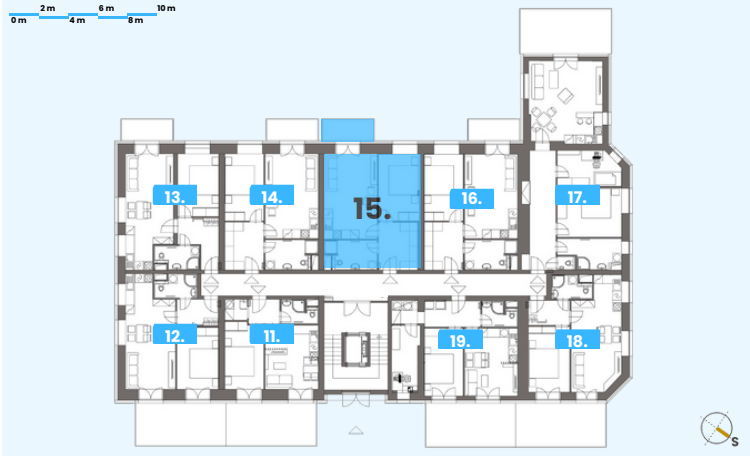
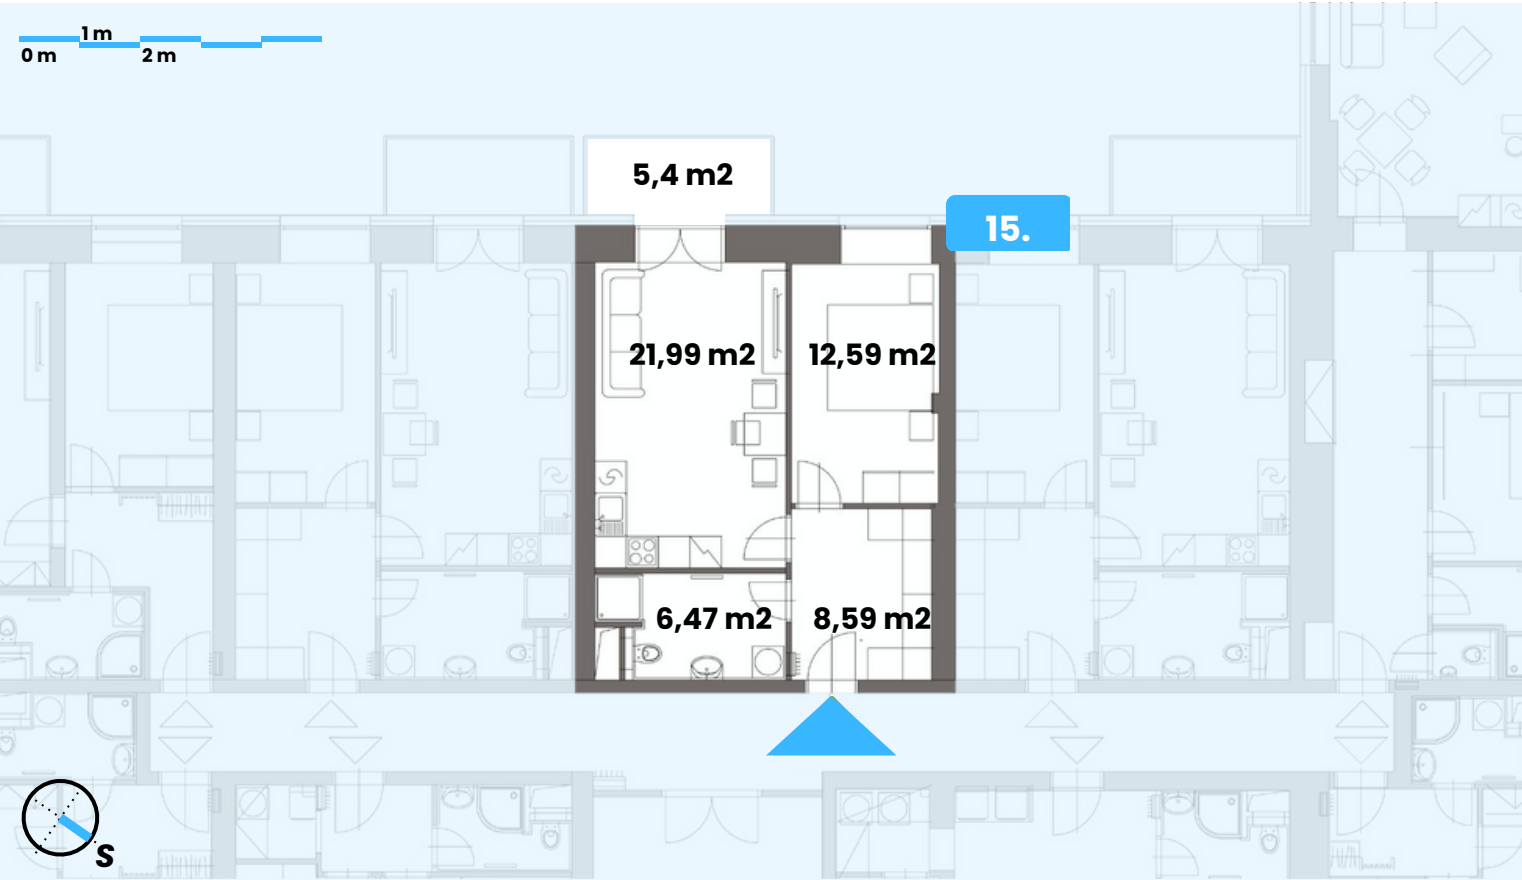


Upozornění :

Rozsah dodávky je specifikován ve standardech. Plochy místností jsou orientační, vyobrazené zařízení (kuchyň, nábytek atd.) není součástí dodávky. Rozmístění nábytku je pouze ilustrační.

Způsob výpočtu podlahové plochy: Podlahová plocha jednotky ve smyslu nařízení vlády č. 366/2013 sb.: Podlahovou plochu jednotky tvoří půdorysná plocha všech místností jednotky včetně půdorysné plochy všech svislých nosných i nenosných konstrukcí uvnitř jednotky, jako jsou stěny, sloupy, pilíře, komíny a obdobné svislé konstrukce. Půdorysná plocha je vymezena vnitřním lícem svislých konstrukcí ohraničujících jednotku včetně jejich povrchových úprav. Započítává se také podlahová plocha zakryta zabudovanými předměty, jako jsou zejména skříně ve zdech, vany a jiné zař. předměty ve vnitřní ploše jednotky.

Označení	15.
Dispozice	2+KK
Obytná plocha	49,64 m²
Celková plocha	51,9 m²
Balkon / terasa	5,4 m²

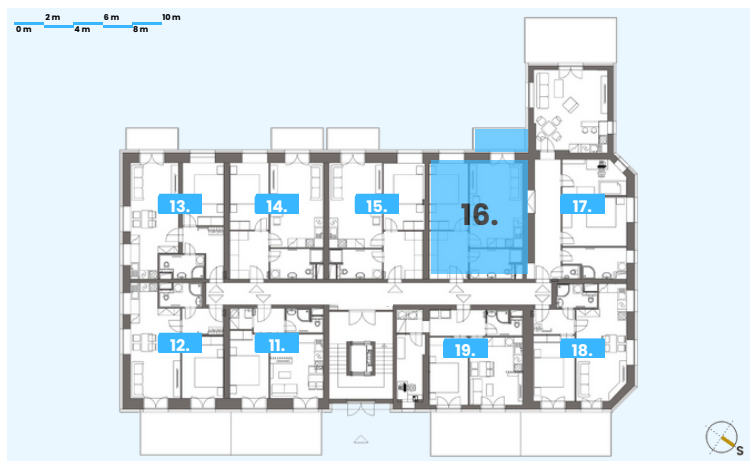
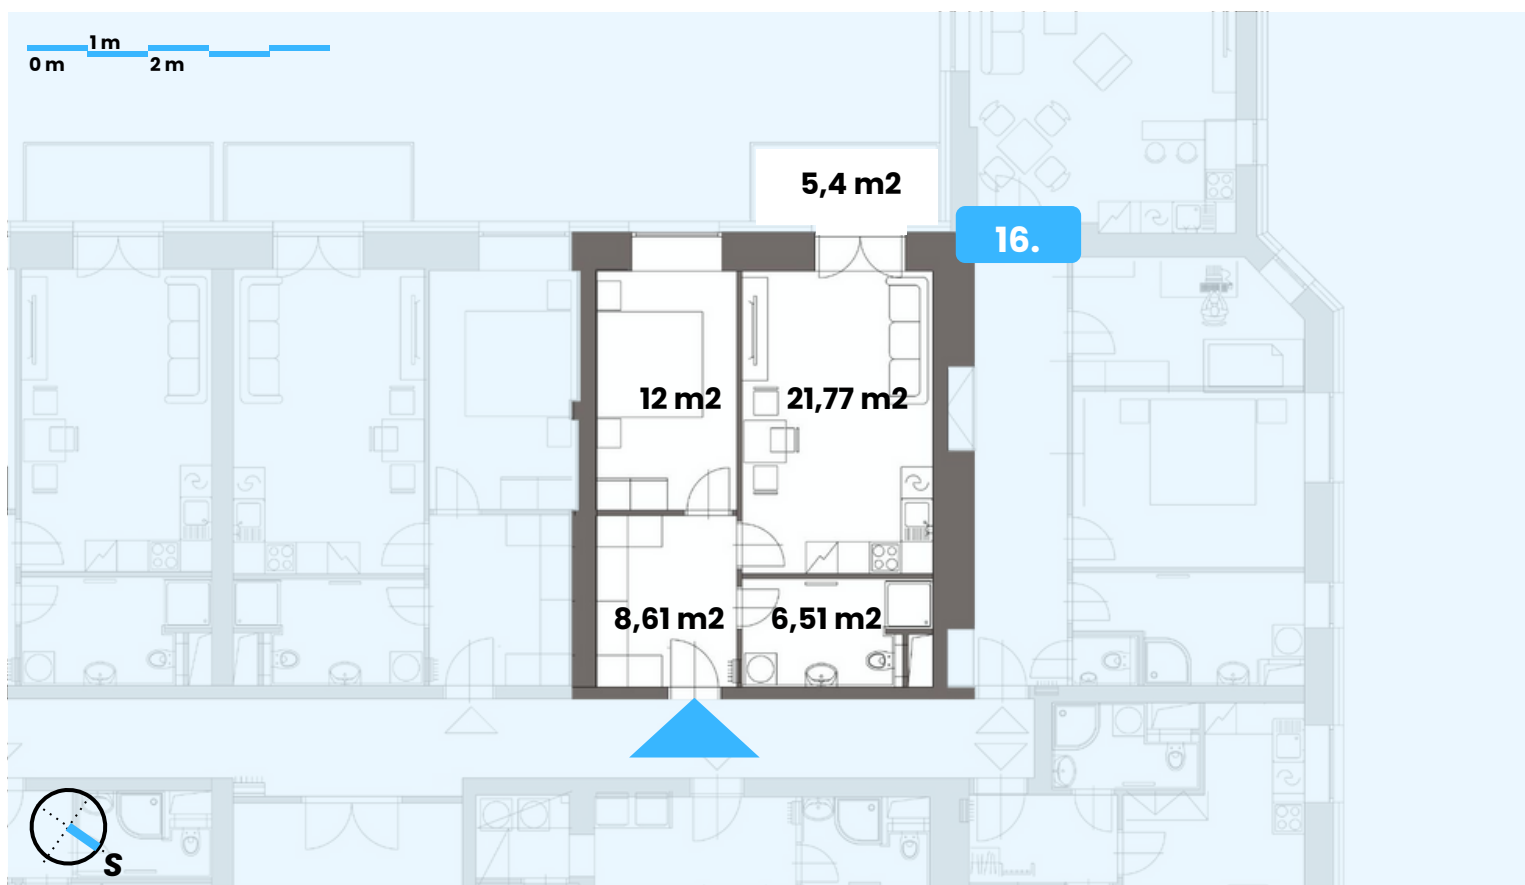


Upozornění :

Rozsah dodávky je specifikován ve standardech. Plochy místností jsou orientační, vyobrazené zařízení (kuchyň, nábytek atd.) není součástí dodávky. Rozmístění nábytku je pouze ilustrační.

Způsob výpočtu podlahové plochy: Podlahová plocha jednotky ve smyslu nařízení vlády č. 366/2013 sb.: Podlahovou plochu jednotky tvoří půdorysná plocha všech místností jednotky včetně půdorysné plochy všech svislých nosných i nenosných konstrukcí uvnitř jednotky, jako jsou stěny, sloupy, pilíře, komíny a obdobné svislé konstrukce. Půdorysná plocha je vymezena vnitřním lícem svislých konstrukcí ohraničujících jednotku včetně jejich povrchových úprav. Započítává se také podlahová plocha zakryta zabudovanými předměty, jako jsou zejména skříně ve zdech, vany a jiné zař. předměty ve vnitřní ploše jednotky.



Označení	16.
Dispozice	2+KK
Obytná plocha	48,89 m²
Celková plocha	51,17 m²
Balkon / terasa	5,4 m²

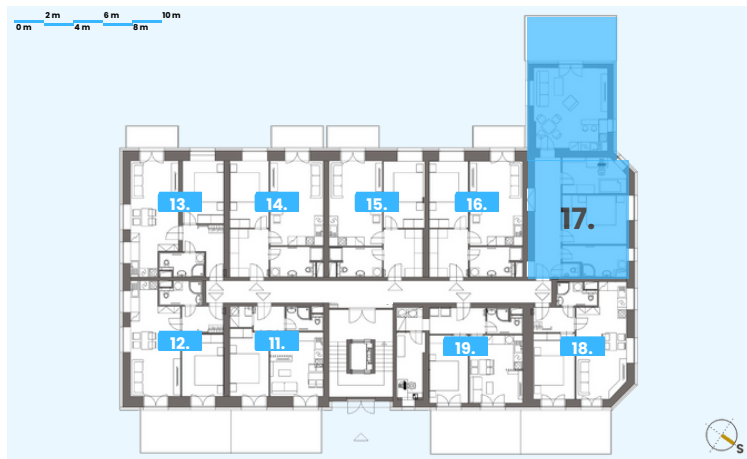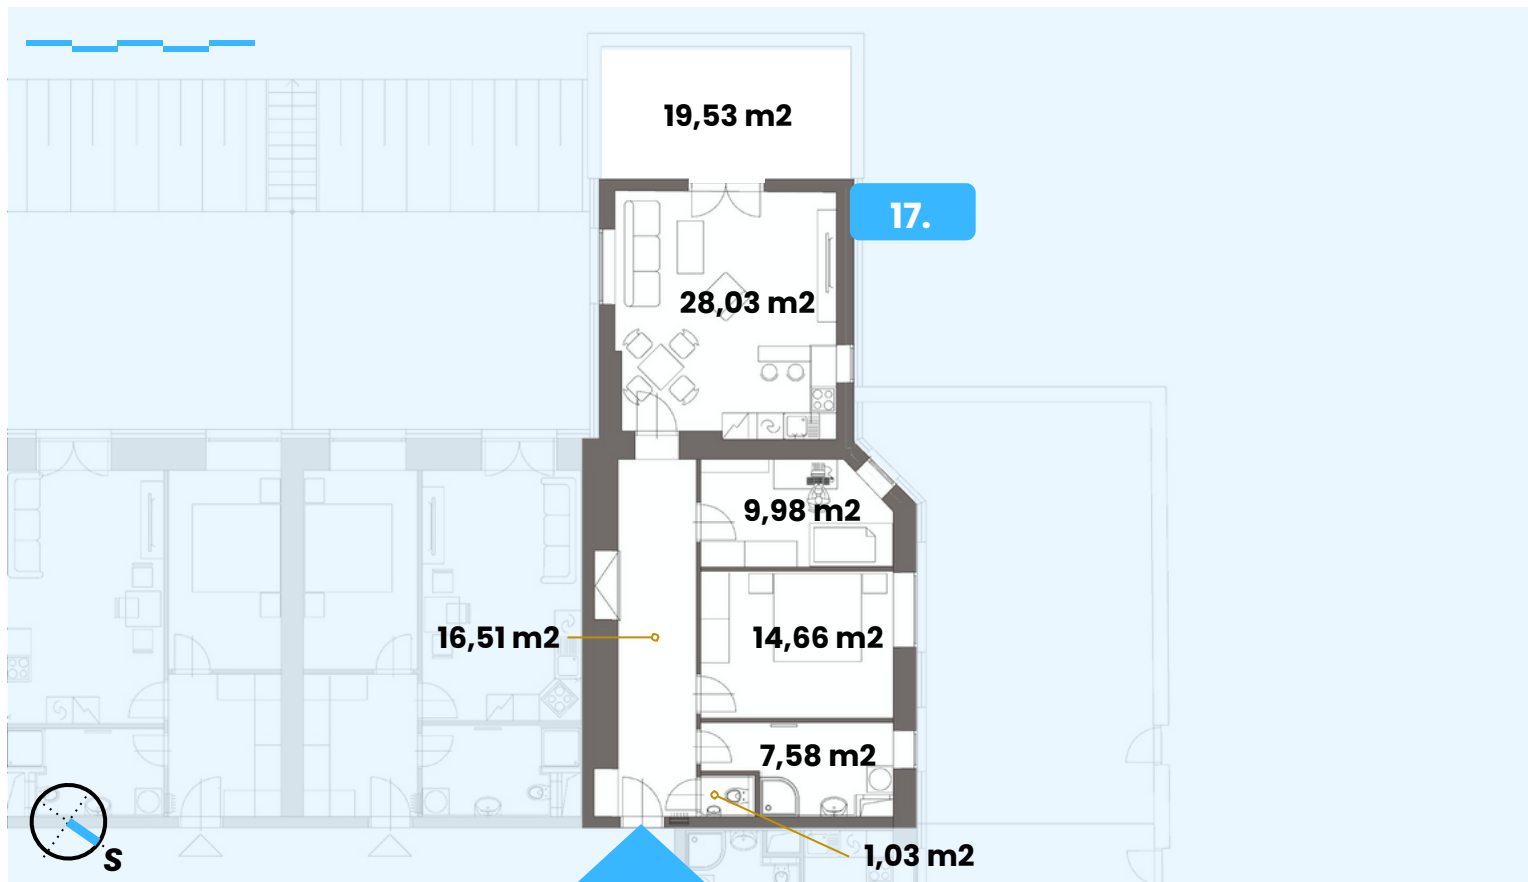**Upozornění :**

Rozsah dodávky je specifikován ve [standardech](#). Plochy místností jsou orientační, vyobrazené zařízení (kuchyň, nábytek atd.) není součástí dodávky. Rozmístění nábytku je pouze ilustrační.

Způsob výpočtu podlahové plochy: Podlahová plocha jednotky ve smyslu nařízení vlády č. 366/2013 sb.: Podlahovou plochu jednotky tvoří půdorysná plocha všech místností jednotky včetně půdorysné plochy všech svislých nosných i nenosných konstrukcí uvnitř jednotky, jako jsou stěny, sloupy, pilíře, komíny a obdobné svislé konstrukce. Půdorysná plocha je vymezena vnitřním lícem svislých konstrukcí ohraničujících jednotku včetně jejich povrchových úprav. Započítává se také podlahová plocha zakryta zabudovanými předměty, jako jsou zejména skříně ve zdech, vany a jiné zař. předměty ve vnitřní ploše jednotky.

Označení	17.
jDispozice	3+KK
Obytná plocha	77,79 m²
Celková plocha	82,42 m²
Balkon / terasa	19,53 m²

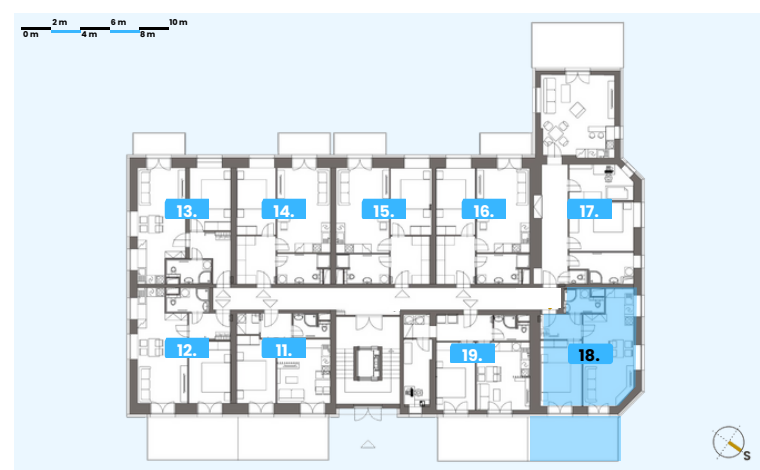
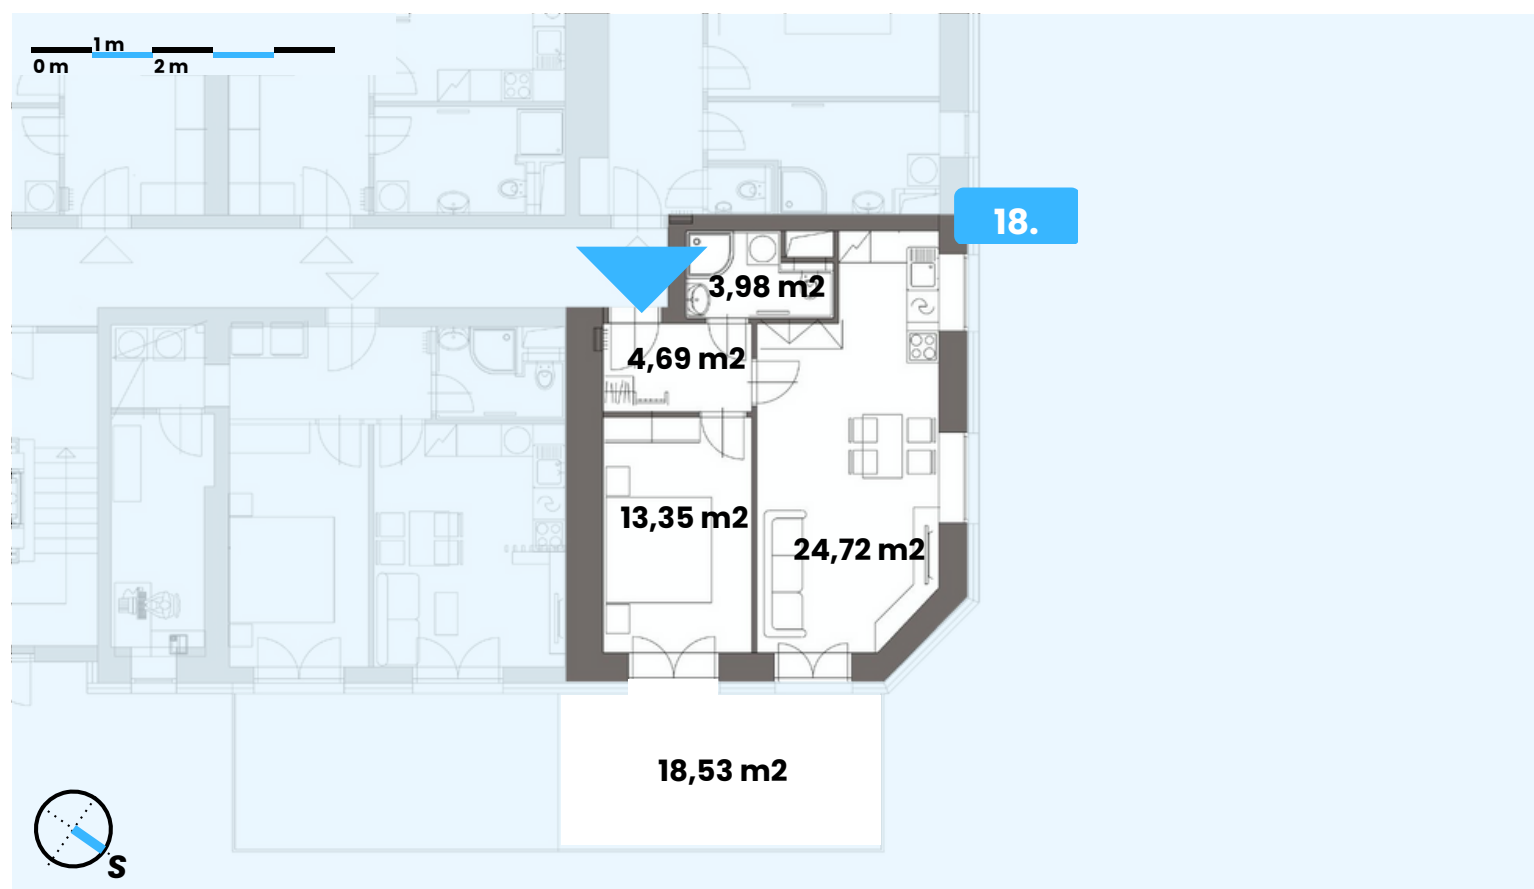


Upozornění :

Rozsah dodávky je specifikován ve standardech. Plochy místností jsou orientační, vyobrazené zařízení (kuchyň, nábytek atd.) není součástí dodávky. Rozmístění nábytku je pouze ilustrační.

Způsob výpočtu podlahové plochy: Podlahová plocha jednotky ve smyslu nařízení vlády č. 366/2013 sb.: Podlahovou plochu jednotky tvoří půdorysná plocha všech místností jednotky včetně půdorysné plochy všech svislých nosných i nenosných konstrukcí uvnitř jednotky, jako jsou stěny, sloupy, pilíře, komíny a obdobné svislé konstrukce. Půdorysná plocha je vymezena vnitřním lícem svislých konstrukcí ohraničujících jednotku včetně jejich povrchových úprav. Započítává se také podlahová plocha zakryta zabudovanými předměty, jako jsou zejména skříně ve zdech, vany a jiné zař. předměty ve vnitřní ploše jednotky.

Označení	<u>18.</u>
Dispozice	2+KK
Obytná plocha	46,74 m²
Celková plocha	48,72 m²
Balkon / terasa	18,53 m²

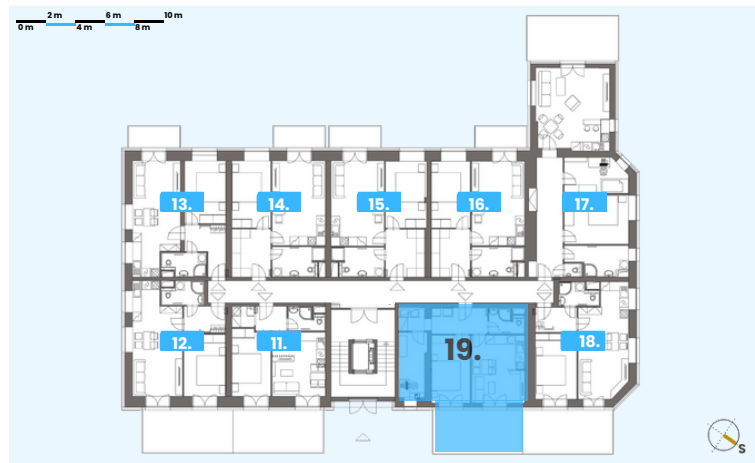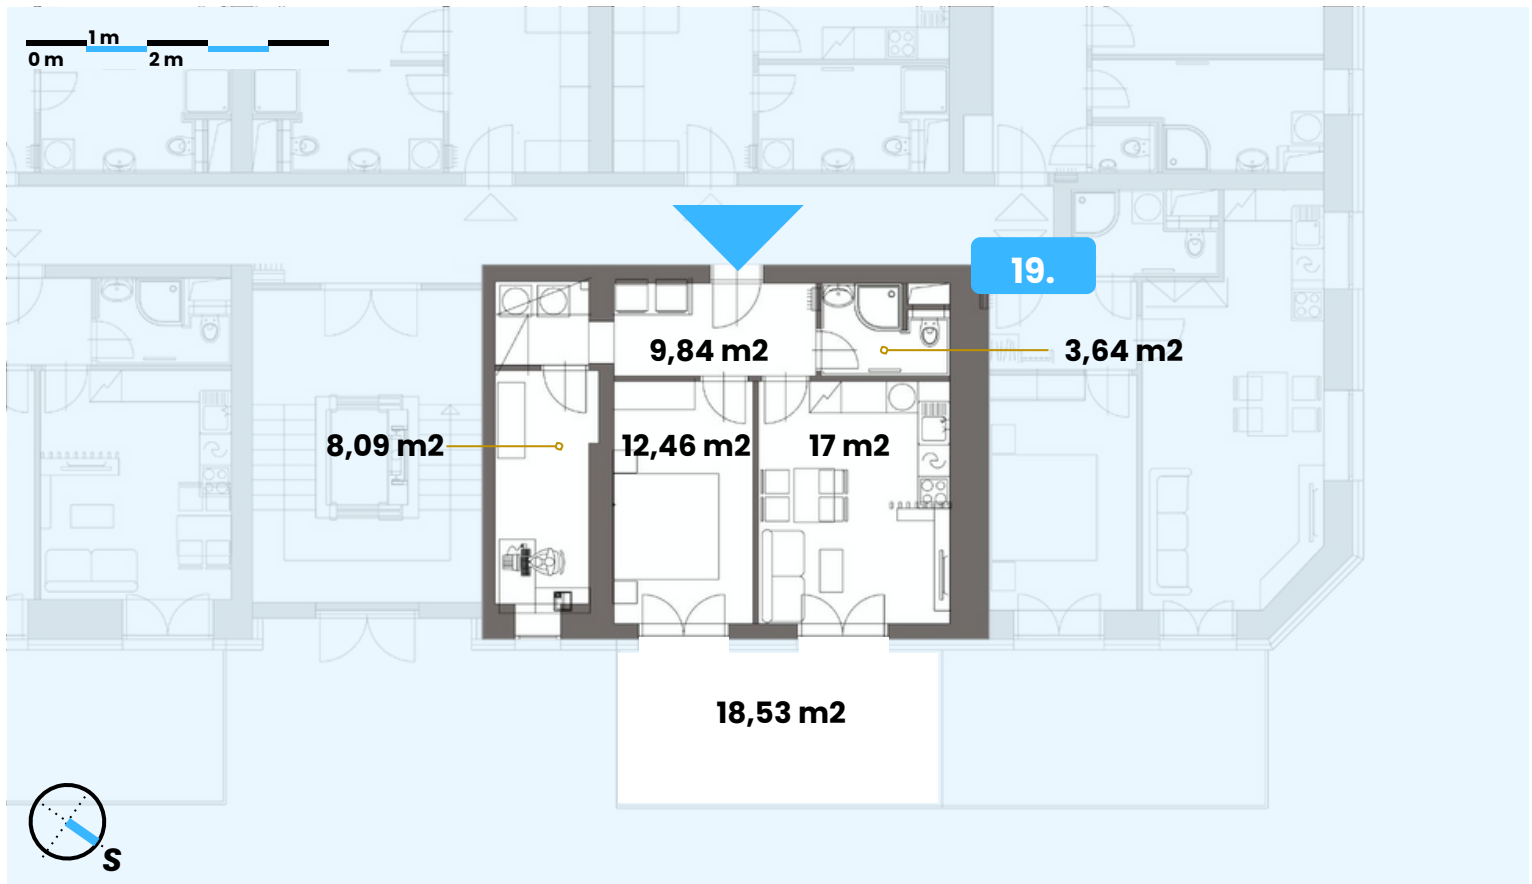

Upozornění :

Rozsah dodávky je specifikován ve standardech. Plochy místností jsou orientační, vyobrazené zařízení (kuchyň, nábytek atd.) není součástí dodávky. Rozmístění nábytku je pouze ilustrační.

Způsob výpočtu podlahové plochy: Podlahová plocha jednotky ve smyslu nařízení vlády č. 366/2013 sb.: Podlahovou plochu jednotky tvoří půdorysná plocha všech místností jednotky včetně půdorysné plochy všech svislých nosných i nenosných konstrukcí uvnitř jednotky, jako jsou stěny, sloupy, pilíře, komíny a obdobné svislé konstrukce. Půdorysná plocha je vymezena vnitřním lícem svislých konstrukcí ohraničujících jednotku včetně jejich povrchových úprav. Započítává se také podlahová plocha zakryta zabudovanými předměty, jako jsou zejména skříně ve zdech, vany a jiné zař. předměty ve vnitřní ploše jednotky.

Označení	19.
Dispozice	2 + KK + pracovna
Obytná plocha	51,03 m²
Celková plocha	55,37 m²
Balkon / terasa	18,53 m²